

TRŽNICA I RIBARNICA MURTER - IDEJNI PROJEKT

Projektanti : Damir Lasinović dipl.ing.arh i Luka Baranović mag.ing.arh.

ARX d.o.o. Stara cesta 4, ŠIBENIK

PROSTORNI PRIKAZ 1



PROSTORNI PRIKAZ 2



PROSTORNI PRIKAZ 3



PROSTORNI PRIKAZ 4



PROSTORNI PRIKAZ 5



TLOCRT TRŽNICE

M 1:100

SJ

A

A

CAFFE BAR

M

Ž

ŠEKAT

OPG

PEKARA

ČESMA

SIREVI I MLIJEČNI PROIZVODI

OPG

PEŠKARIJA

HLADNJAČA

FONTANA

GOSPODARSKI ULAZ

M

G

Ž

G

ZAMRZIVAČI

POVRĆE

VOĆE

URED TRŽ.

NADZOR

TOALET TRŽNICE

SPREMIŠTE TRŽNICE

PARKING ZA BICIKLE

PARKING MOTORI

PARKING MOTORI

0 1 10 20

OPĆI PODATCI

VELIČINA ČESTICE: ..... 1282 m^2

BRUTO POVRŠINA PROSTORA: ..... 300 m^2

NETO POVRŠINA PROSTORA:

- ribarnica: .....126 m^2
- caffe bar: .....61 m^2
- pekara: .....12 m^2
- uprava i pomoćni prostori: .....51 m^2


UKUPNO: .....250 m^2

POVRŠINA NATKRIVENOG PROSTORA: .....570 m^2

ARX d.o.o. Stara cesta 4, ŠIBENIK

PRESJEK

M 1:100

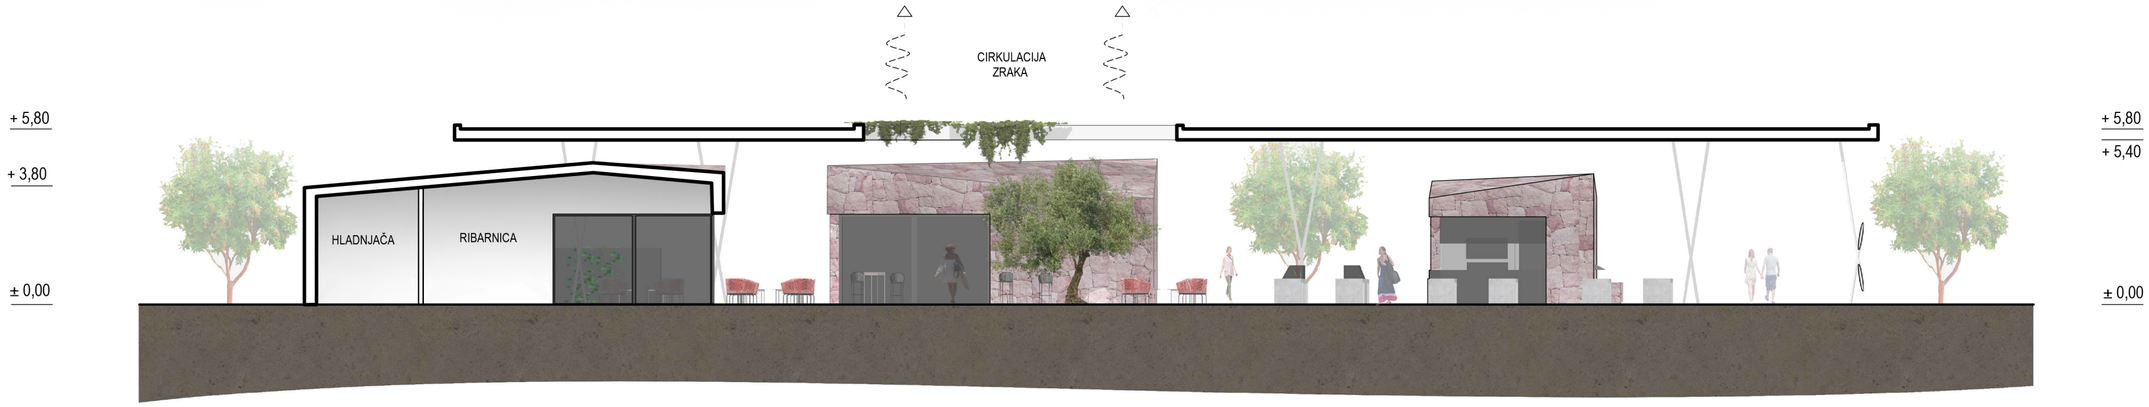


0 1 10 20

ARX d.o.o. Stara cesta 4, ŠIBENIK

FASADA JUGOISTOK I JUGOZAPAD

M 1:100

JUGOISTOK

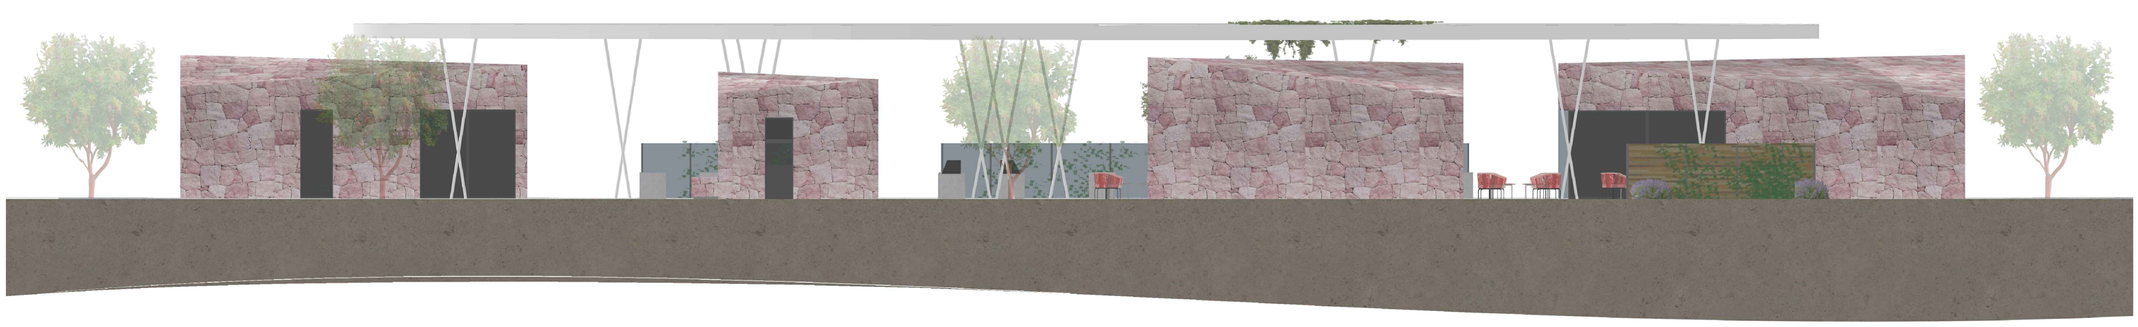

JUGOZAPAD



0 1 10 20

ARX d.o.o. Stara cesta 4, ŠIBENIK


FASADA SJEVEROISTOK I SJEVEROZAPAD

M 1:100

SJEVEROISTOK



SJEVEROZAPAD

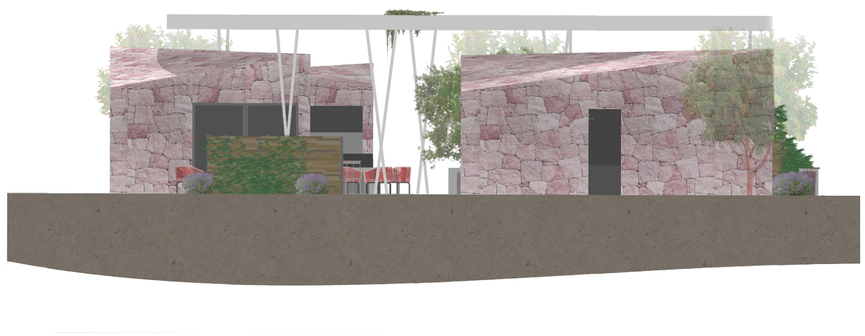

0 1 10 20

ARX d.o.o. Stara cesta 4, ŠIBENIK

PROSTORNI PRIKAZ 6



PROSTORNI PRIKAZ 7



PROSTORNI PRIKAZ 8




PEKARA


URED


RIBARNICA




TRŽNICA MURTER
PEKARA




PEKARA

PROSTORNI PRIKAZ 16

