




Stanje na dan: 31.07.2024.
OSS evidencijski broj: 1930120/2024

IZVOD IZ KATASTARSKOG PLANA

Mjerilo 1:2000
Izvorno mjerilo 1:2904

UL MARKA MARJICA

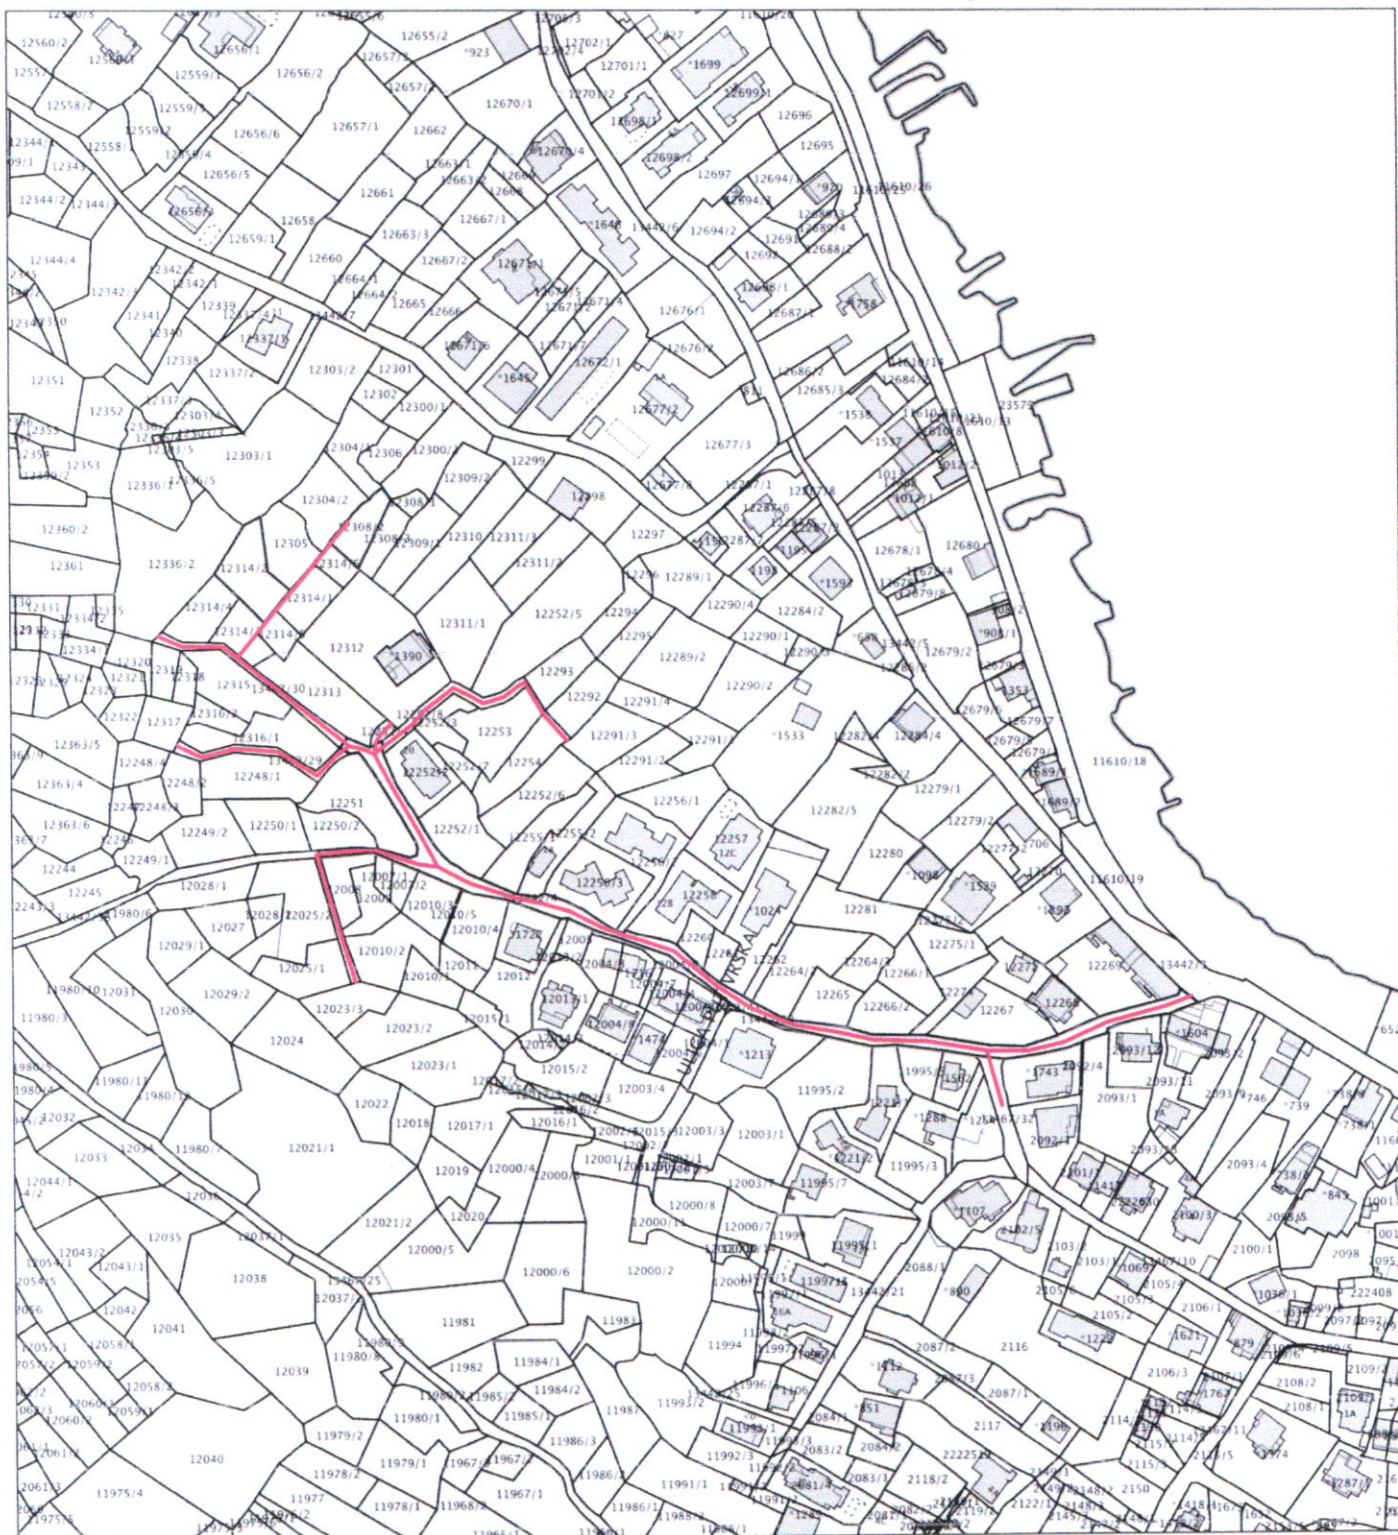

Sukladno Zakonu o upravnim pristojbama («Narodne novine», br. 115/16) te Uredbi o tarifi upravnih pristojbi («Narodne novine», br. 92/21 i 93/21), upravna pristojba po Tar. Br. 1. ne naplaćuje se.



Kontrolni broj: 254247550a2c202

Opis: Izvod iz katastarskog plana, mjerilo 1:2000, izvorno mjerilo 1:2904, ul. Marka Marjica, k.o. Murter Betina, k.č.br.: 12308/2, 12314/2, 13442/4. Datum: 2024.10.29 10:33:03 +01'00'

Tihana
Dukovac

Digitalno potpisao:
Tihana Dukovac
Datum: 2024.10.29
10:33:03 +01'00'