

# TUMAČ ZNAKOVLJA

## GRANICE TERITORIJALNE I STATISTIČKE GRANICE

- ŽUPANIJSKA GRANICA
- GRANICA OPĆINE
- GRANICA NASELJA

## INFRASTRUKTURNI SUSTAVI I MREŽE ENERGETSKI SUSTAV

- |  |  |                     |
|--|--|---------------------|
|  |  | TS 30/10 KV         |
|  |  | TS 10 (20) KV       |
|  |  | KABEL 30 KV         |
|  |  | DALEKOVOD 10(20) KV |
|  |  | KABEL 10(20) KV     |

## PROMET POŠTA I TELEKOMUNIKACIJE


- |  |  |                            |
|--|--|----------------------------|
|  |  | MJESNA TELEFONSKA CENTRALA |
|  |  | RADIO RELEJNA POSTAJA      |
|  |  | RADIO RELEJNA VEZA         |
|  |  | SVJETLOSNI KABEL           |
|  |  | BAZNA RADIJSKA POSTAJA     |
|  |  | TV ODAŠILJAČ               |
|  |  | JEDINICA POŠTANSKE MREŽE   |

## VODNOGOSPODARSKI SUSTAV VODOOPSKRBA

- |  |  |                       |
|--|--|-----------------------|
|  |  | VODOOPSKRBNI CJEVOVOD |
|  |  | VODOSPREMA            |
|  |  | CRPNA STANICA         |

## ODVODNJA OTPADNIH VODA

- |  |  |                                    |
|--|--|------------------------------------|
|  |  | GRAVITACIJSKI VOD                  |
|  |  | TLAČNI VOD                         |
|  |  | PODMORSKI ISPUST                   |
|  |  | CRPNA STANICA                      |
|  |  | UREĐAJ ZA PROČIŠĆIVANJE (BIOLOŠKI) |

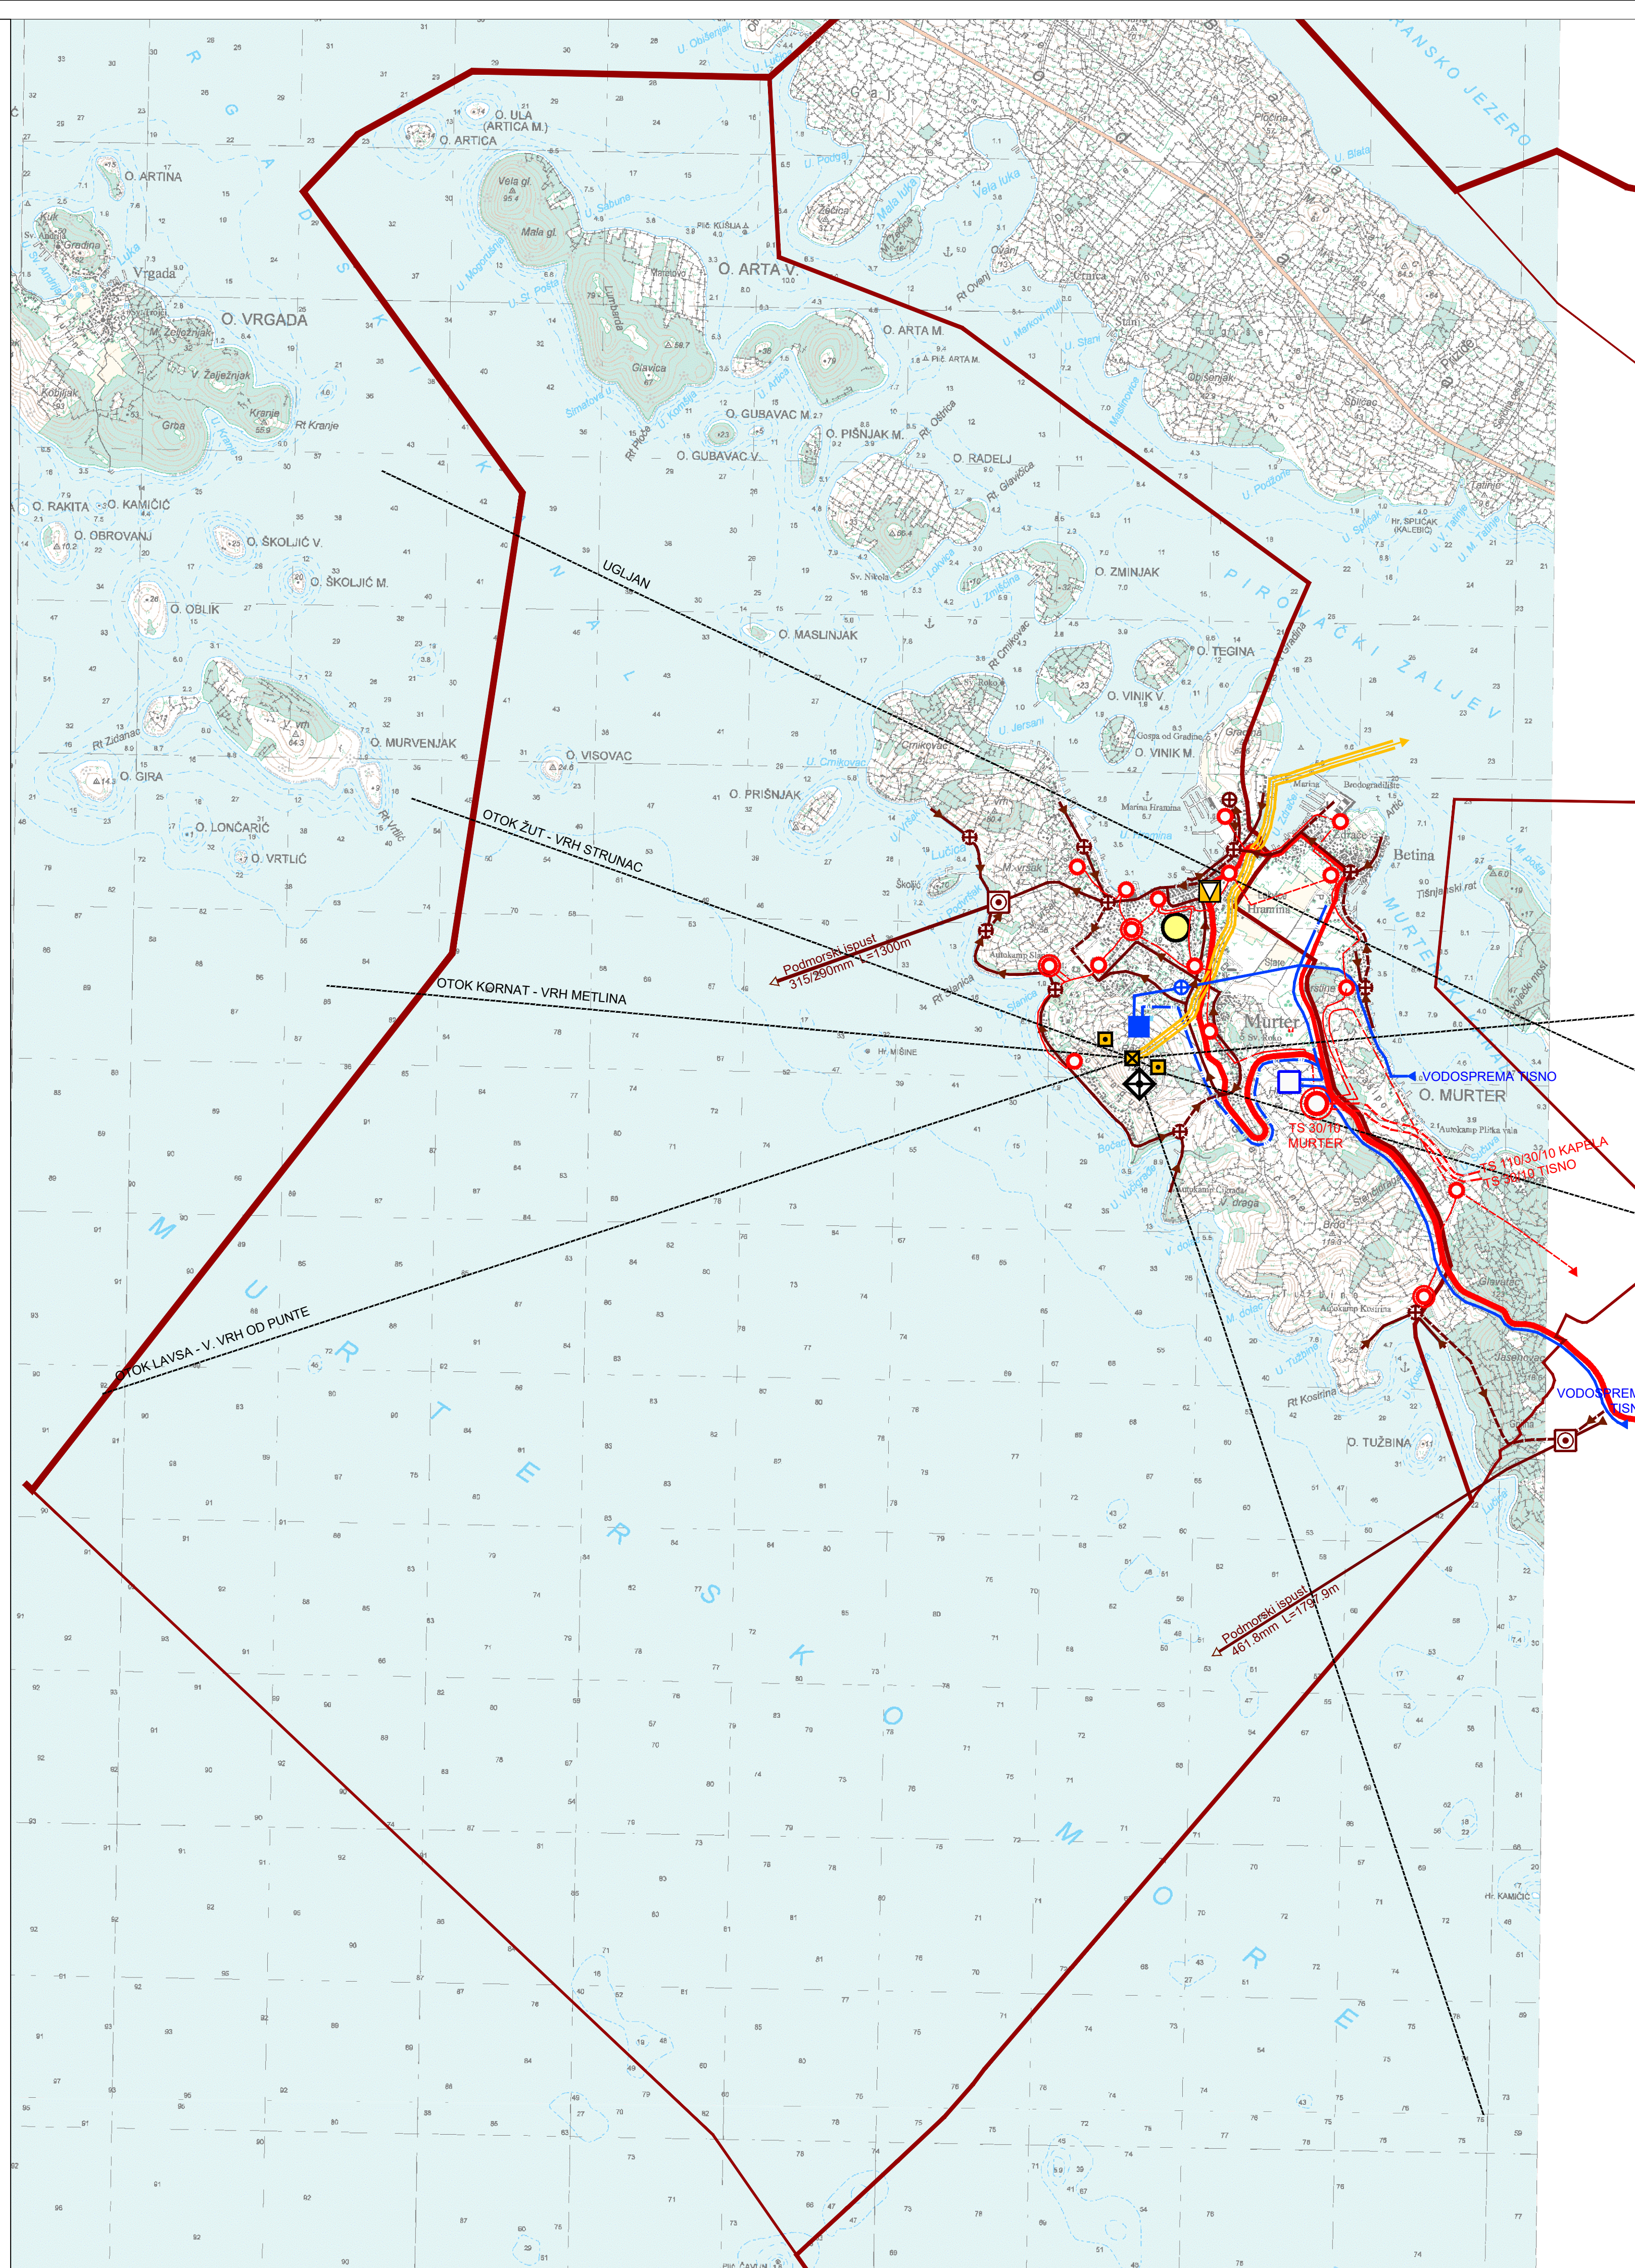


# IZMJENE I DOPUNE PROSTORNOG PLANA UREĐENJA OPĆINE MURTER-KORNATI



NOSITELJ IZRADE PLANA  
OPĆINA MURTER-KORNATI  
JEDINSTVENI UPRAVNI ODJEL

STRUČNI IZRAĐIVAČ  
URBANISTIČKI INSTITUT HRVATSKE d.o.o.

## VEZA LISTOVA TOPOGRAFSKE KARTE (TK25)

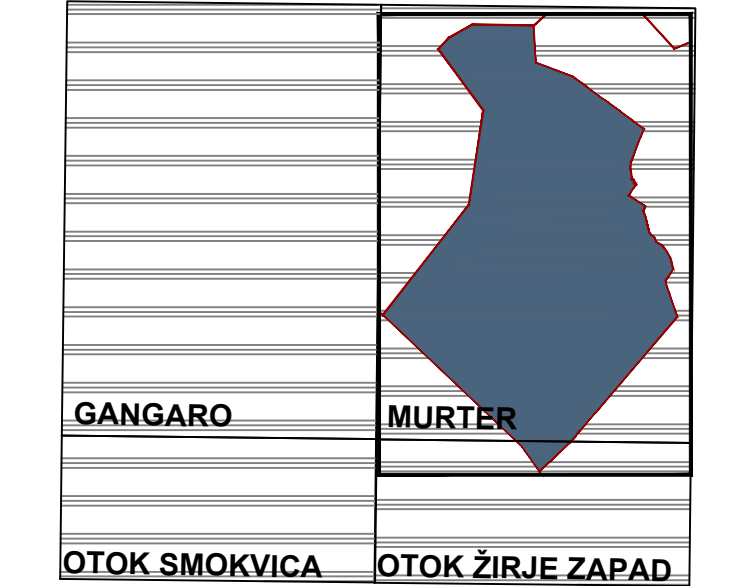

M 1:25.000

0 100 500 1000 2000 3000 m



Županija: ŠIBENSKO-KNINSKA ŽUPANIJA	
Općina: OPĆINA MURTER - KORNATI	
Naziv prostornog plana: <b>IZMJENE I DOPUNE PROSTORNOG PLANA UREĐENJA OPĆINE MURTER-KORNATI PRIJEDLOG PLANA ZA JAVNU RASPRAVU</b>	
Naziv Kartografskog prikaza: <b>INFRASTRUKTURNI SUSTAVI</b>	
Broj kartografskog prikaza: 4	Mjerilo kartografskog prikaza: 1:25.000
Odluka o izradi Plana: Službeni vjesnik Šibensko-kninske županije 01/13, 06/13, 14/14 Javna rasprava (I): 08. 03. 2013. - www.mgipu.hr; 11. 03. 2013. - www.murter.hr; Slobodna Dalmacija Javna rasprava (II): 11. 07. 2013. - www.mgipu.hr; www.murter.hr; 13. 07. 2013. - Slobodna Dalmacija	Odluka Općinskog vijeća o donošenju Plana: Službeni vjesnik Šibensko-kninske županije / Javni uvid (I) održan od 19. 03. 2013. do 26. 03. 2013. Javni uvid (II) održan od 22. 07. 2013. do 30. 07. 2013.
Pečat tijela odgovornog za provođenje javne rasprave:	Odgovorna osoba za provođenje javne rasprave:  MELANIJA TURČINOV RAMEŠA, dipl.ur.
Mišljenje na Plan prema članku 94. Zakona o prostornom uređenju i gradnji (NN 76/07, 38/09, 55/11, 90/11, 50/12):	
Suglasnost na Plan prema članku 97. Zakona o prostornom uređenju i gradnji (NN 76/07, 38/09, 55/11, 90/11, 50/12):	
Pravna osoba koja je izradila Plan: <b>URBANISTIČKI INSTITUT HRVATSKE d.o.o. ZAGREB</b>	
Pečat pravne osobe koja je izradila Plan:	Odgovorna osoba:  mr.sc. Ninoslav Dusper, dipl.ing.arh.
Odgovorni voditelj izrade nacrtu prijedloga dokumenta prostornog uređenja: <b>TEREZLIJA MIRKOVIĆ BERKOVIĆ, dipl.ing.arh.</b>	
Stručni tim u izradi Plana: 1. Terezijska Mirković Berkočić, dipl.ing.arh. 2. Lovorka Šviben, dipl.ing.arh. 3. Daliborka Parlović, grad.teh. 4. Nikola Adrović, dipl.ing.arh. 5. Dean Vučić, ing.grad. 6. Karlo Žebčević, mag.ozel.et. prot.nat./mag.ing.agr. 7. Marijan Prus, dipl.ing. 8. Juraj Dusper, dipl.ing.	
Broj radnog naloga: <b>10224</b> • Broj Plana: <b>1386</b>	Godina izrade: <b>2015-2017.</b>
Pečat Općinskog vijeća:	Predsjednik Općinskog vijeća:  Edo Juraga
Istovjetnost ovog prostornog plana s izvornikom ovjerava:	Pečat nadležnog tijela:  (ime, prezime, potpis)