



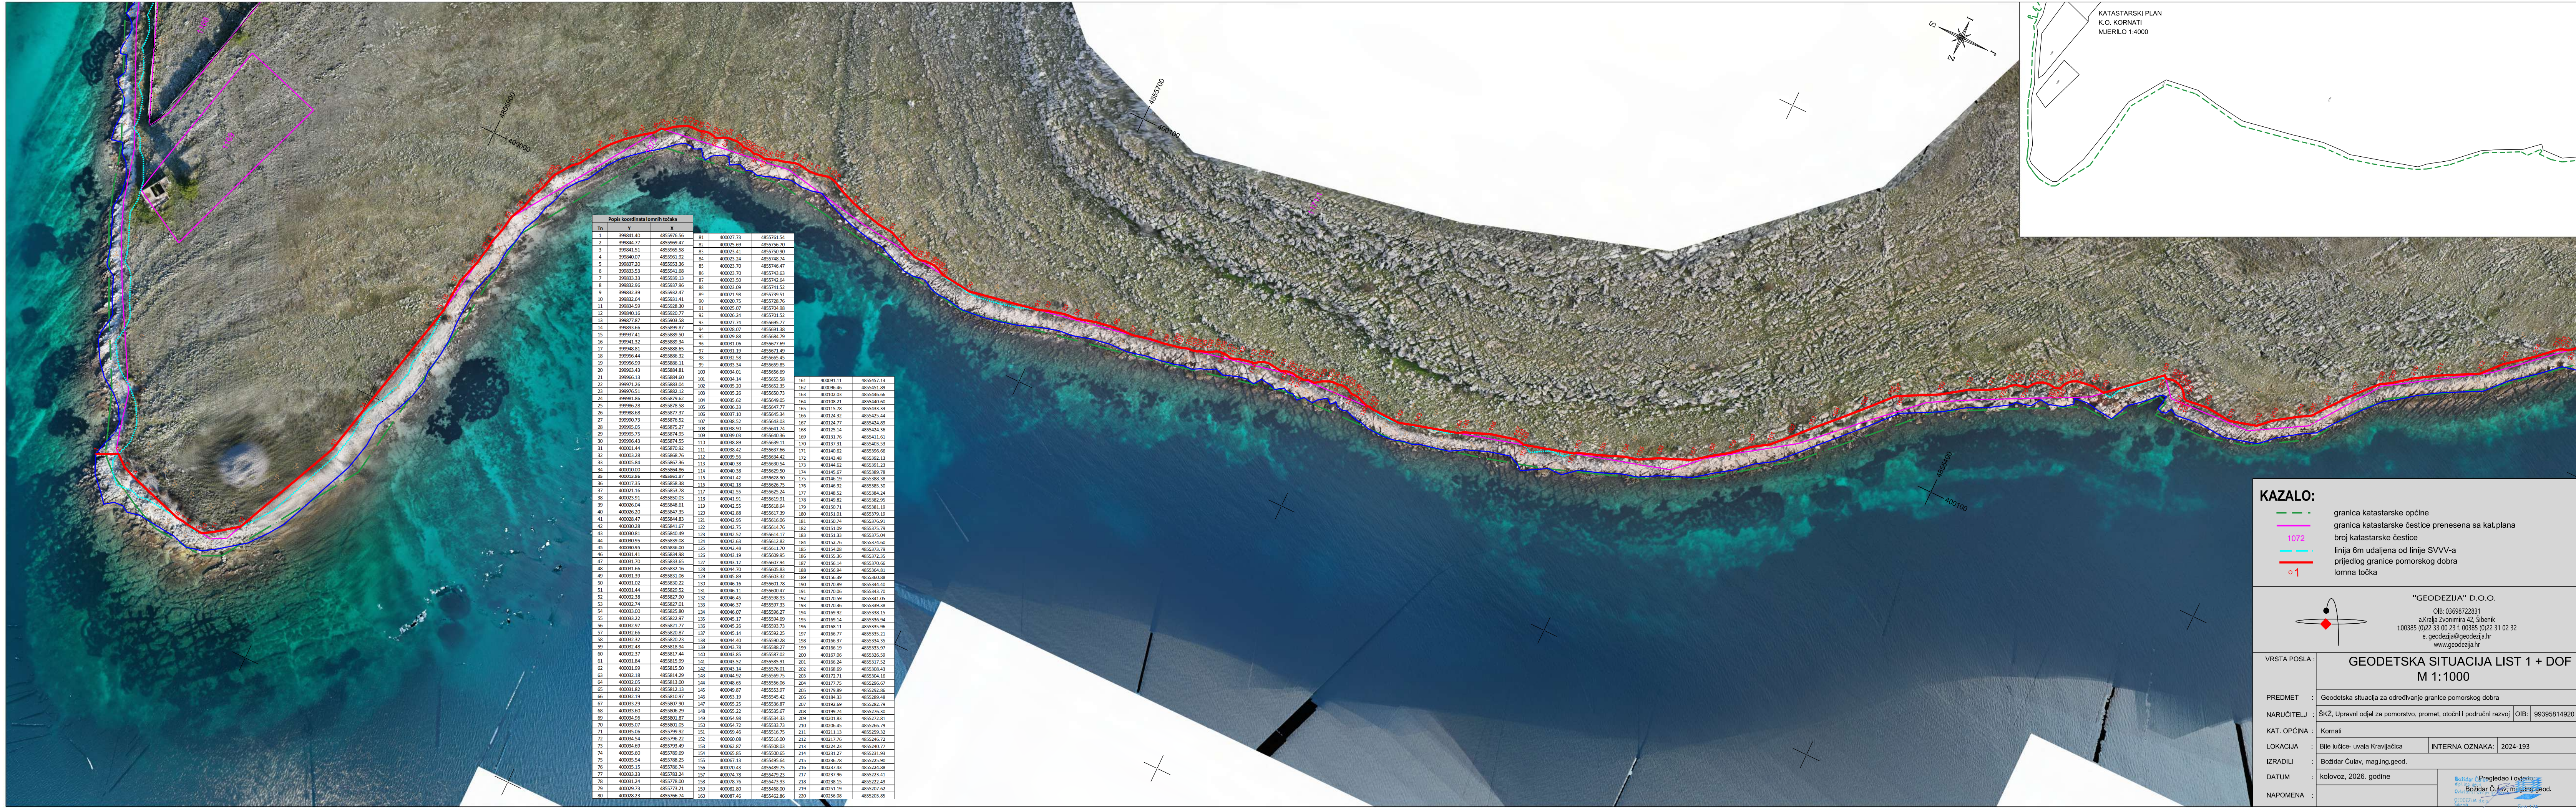

Popis koordinata lomnih točaka					
Tn	Y	X			
1	399841.40	4855976.56	81	400027.73	4855761.54
2	399844.77	4855969.47	82	400025.69	4855756.70
3	399841.51	4855965.58	83	400023.41	4855750.90
4	399840.07	4855961.92	84	400023.24	4855748.74
5	399837.20	4855953.36	85	400023.70	4855746.47
6	399833.33	4855941.68	86	400023.70	4855743.63
7	399833.33	4855939.13	87	400023.50	4855742.64
8	399832.96	4855937.96	88	400023.09	4855741.52
9	399832.39	4855932.47	89	400021.98	4855739.51
10	399832.44	4855931.41	90	400020.75	4855738.76
11	399834.59	4855928.30	91	400023.07	4855734.98
12	399840.16	4855920.77	92	400026.24	4855701.52
13	399877.87	4855903.58	93	400027.74	4855695.77
14	399893.66	4855889.87	94	400028.07	4855691.38
15	399937.41	4855889.50	95	400029.88	4855684.79
16	399941.32	4855889.34	96	400031.06	4855677.69
17	399948.81	4855888.65	97	400031.19	4855671.49
18	399956.44	4855885.32	98	400032.58	4855665.45
19	399956.99	4855886.11	99	400033.14	4855669.85
20	399963.43	4855884.81	100	400034.01	4855656.69
21	399966.13	4855884.60	101	400034.14	4855655.58
22	399971.35	4855883.04	102	400035.20	4855652.35
23	399976.51	4855882.12	103	400035.26	4855650.73
24	399981.86	4855879.62	104	400035.62	4855649.05
25	399986.28	4855876.58	105	400036.33	4855647.77
26	399988.08	4855877.37	106	400037.10	4855646.34
27	399990.73	4855876.52	107	400038.52	4855643.03
28	399995.05	4855875.27	108	400038.90	4855641.74
29	399995.75	4855874.95	109	400039.03	4855640.36
30	399996.43	4855874.55	110	400039.89	4855639.11
31	400001.44	4855870.92	111	400038.42	4855637.66
32	400003.28	4855868.76	112	400039.56	4855634.42
33	400005.84	4855867.36	113	400040.38	4855630.54
34	400010.00	4855864.86	114	400040.38	4855629.50
35	400013.86	4855861.87	115	400041.42	4855628.30
36	400017.35	4855858.38	116	400042.18	4855626.75
37	400021.16	4855853.78	117	400042.55	4855625.24
38	400023.91	4855850.03	118	400043.91	4855619.91
39	400026.04	4855848.61	119	400042.55	4855618.64
40	400026.20	4855847.35	120	400042.88	4855617.39
41	400028.47	4855844.83	121	400042.95	4855616.06
42	400030.28	4855841.67	122	400042.75	4855614.76
43	400030.81	4855840.49	123	400042.52	4855614.17
44	400030.95	4855839.08	124	400042.63	4855612.82
45	400030.95	4855835.08	125	400042.48	4855611.70
46	400031.41	4855834.98	126	400043.19	4855609.95
47	400031.70	4855833.65	127	400043.12	4855607.94
48	400031.66	4855832.16	128	400044.70	4855605.83
49	400031.99	4855831.06	129	400045.89	4855603.32
50	400031.02	4855830.22	130	400046.16	4855601.78
51	400031.44	4855829.52	131	400046.11	4855600.47
52	400032.38	4855827.90	132	400046.45	4855598.93
53	400032.74	4855827.01	133	400046.37	4855597.33
54	400033.00	4855825.80	134	400046.07	4855596.27
55	400033.22	4855822.97	135	400045.17	4855594.69
56	400032.97	4855821.77	136	400045.26	4855593.73
57	400032.66	4855820.87	137	400045.14	4855592.25
58	400032.32	4855820.23	138	400044.40	4855590.28
59	400032.48	4855818.94	139	400043.78	4855588.27
60	400032.17	4855817.44	140	400043.85	4855587.02
61	400031.84	4855815.99	141	400043.52	4855585.91
62	400031.99	4855815.50	142	400043.14	4855576.01
63	400032.18	4855814.29	143	400044.92	4855569.75
64	400032.05	4855813.09	144	400046.05	4855566.06
65	400031.82	4855812.13	145	400049.87	4855553.97
66	400032.19	4855810.97	146	400051.19	4855545.42
67	400033.29	4855807.90	147	400055.25	4855536.87
68	400033.60	4855805.29	148	400055.67	4855535.87
69	400034.96	4855803.87	149	400054.98	4855534.33
70	400035.07	4855801.05	150	400054.72	4855533.73
71	400035.06	4855799.92	151	400059.46	4855516.75
72	400034.54	4855796.22	152	400060.08	4855516.00
73	400034.69	4855793.49	153	400062.87	4855508.03
74	400035.60	4855789.69	154	400065.85	4855500.65
75	400035.34	4855788.25	155	400067.13	4855499.64
76	400035.15	4855786.74	156	400069.75	4855490.15
77	400033.33	4855783.24	157	400074.78	4855479.23
78	400031.24	4855778.00	158	400078.76	4855473.93
79	400029.73	4855773.21	159	400082.80	4855468.00
80	400028.23	4855766.74	160	400087.46	4855462.96

KAZALO:

- granica katastarske općine
- granica katastarske čestice prenesena sa kat.plana
- 1072 broj katastarske čestice
- linija 6m udaljena od linije SVVV-a
- prijedlog granice pomorskog dobra
- o1 lomna točka

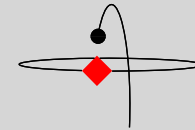

"GEODEZIJA" D.O.O.
OIB: 0369872831
a.Kralja Zvonimira 42, Šibenik
t.00385 (0)22 33 00 23 f. 00385 (0)22 31 02 32
e. geodezija@geodezija.hr
www.geodezija.hr

VRSTA POSLA :	GEODETSKA SITUACIJA LIST 1 + DOF		
	M 1:1000		
PREDMET :	Geodetska situacija za određivanje granice pomorskog dobra		
NARUČITELI :	ŠKŽ, Upravni odjel za pomorstvo, promet, otočni i područni razvoj	OIB:	99395814920
KAT. OPĆINA :	Kornati		
LOKACIJA :	Bile lučice- uvala Kravljaci	INTERNA OZNAKA:	2024-193
IZRADILI :	Božidar Čulav, mag.ing.geod.		
DATUM :	kolovoz, 2026. godine		
NAPOMENA :	Božidar Čulav, mag.ing.geod.		