


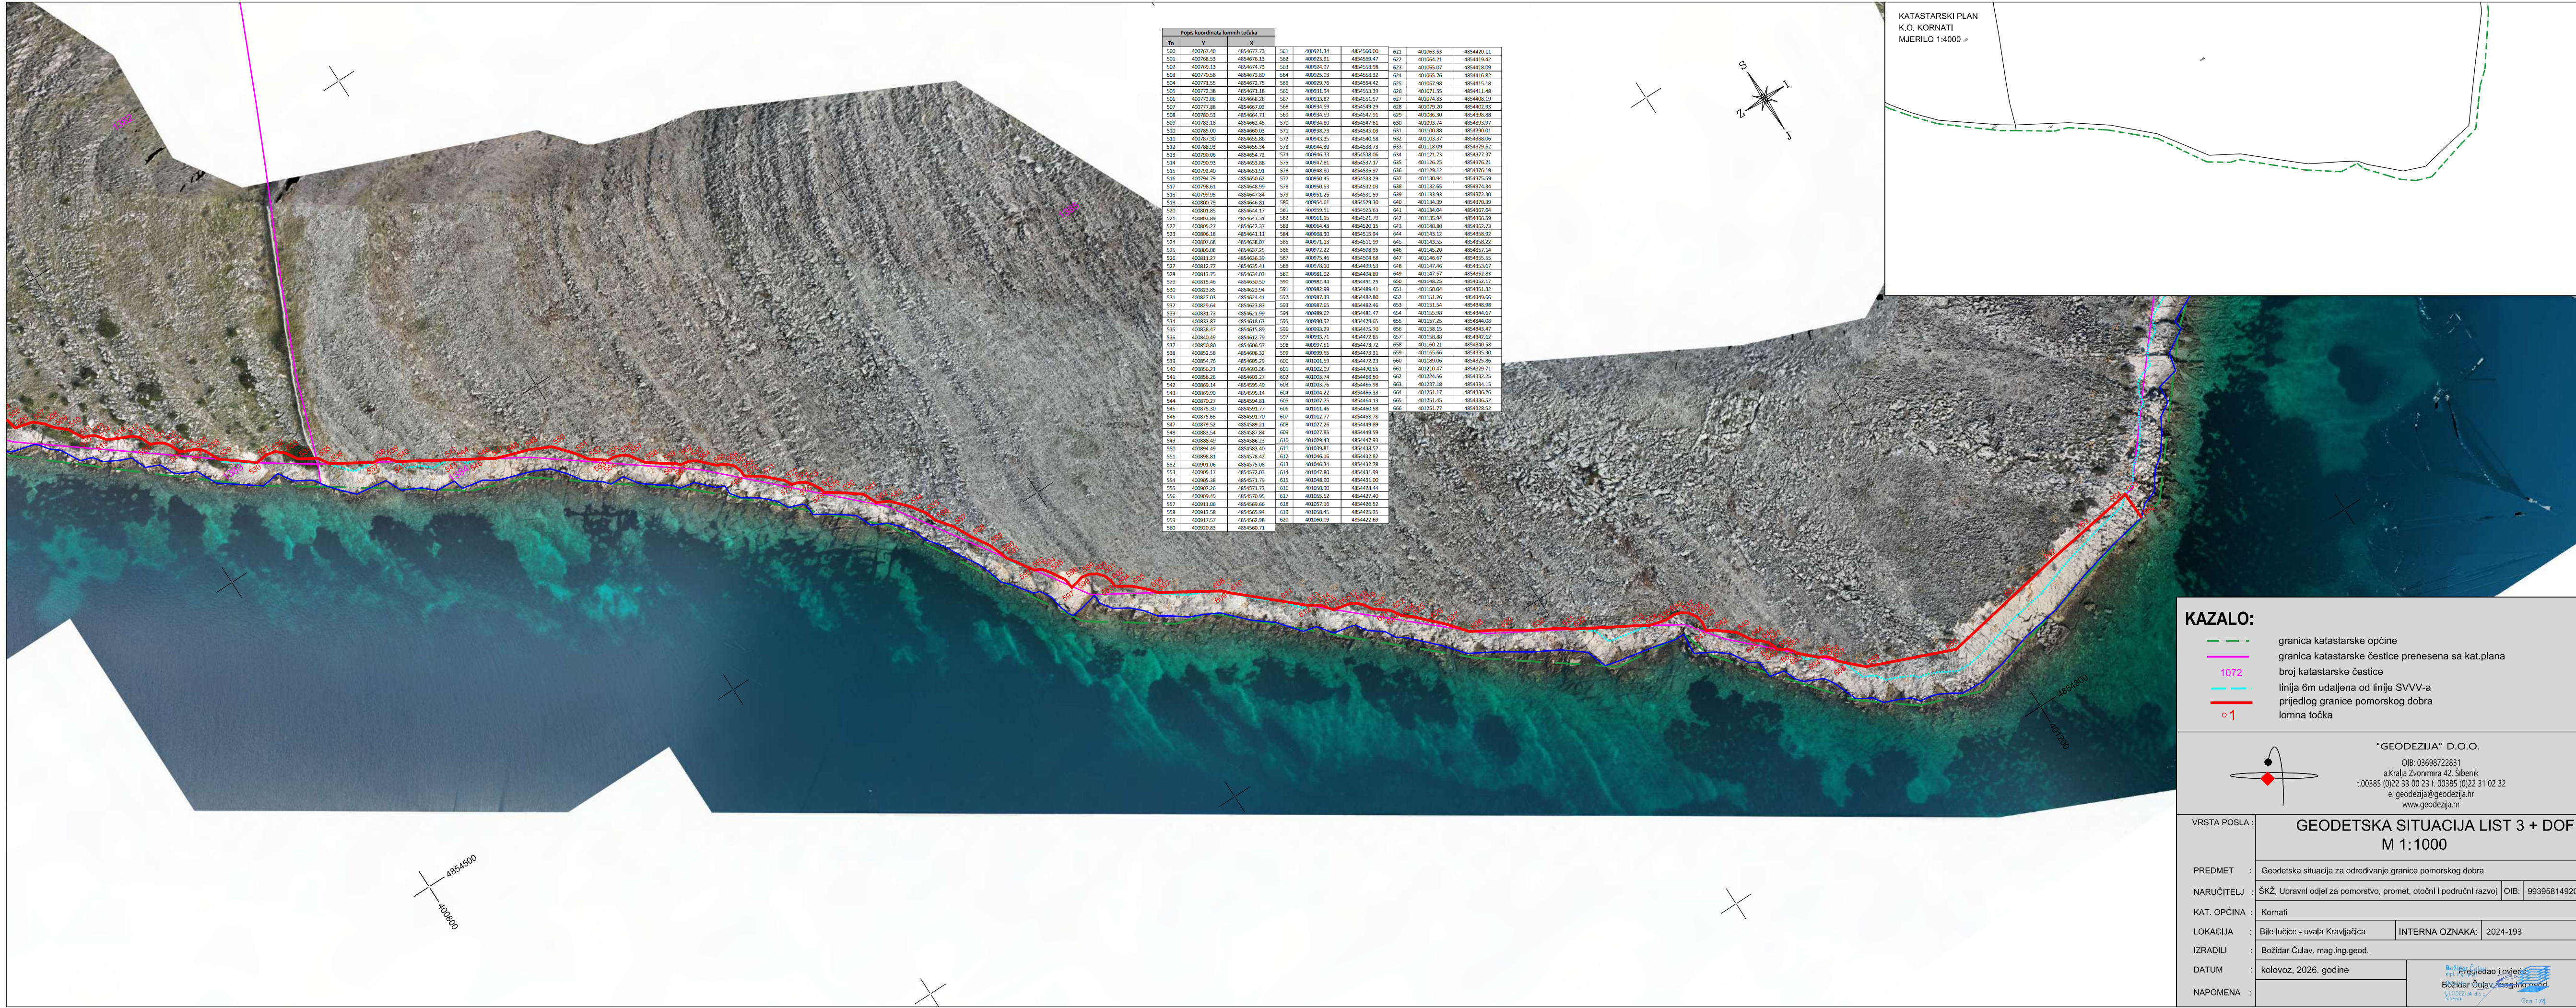


Popis koordinata lomnih točaka					
Tn	x	y	x	y	
500	400767.40	4854677.73	561	400921.34	4854560.00
501	400768.53	4854676.13	562	400923.91	4854559.47
502	400769.13	4854674.73	563	400924.97	4854558.98
503	400770.58	4854671.80	564	400925.99	4854558.37
504	400771.55	4854672.75	565	400929.76	4854554.42
505	400772.38	4854671.18	566	400931.94	4854553.39
506	400773.06	4854668.28	567	400933.82	4854551.57
507	400777.68	4854661.03	568	400934.59	4854549.29
508	400780.53	4854664.71	569	400934.59	4854547.91
509	400782.18	4854662.45	570	400934.80	4854547.61
510	400785.00	4854660.03	571	400938.73	4854545.03
511	400787.30	4854655.86	572	400943.35	4854540.58
512	400788.93	4854655.34	573	400944.30	4854538.73
513	400790.06	4854654.72	574	400946.33	4854538.06
514	400790.93	4854651.88	575	400947.81	4854537.17
515	400792.40	4854651.91	576	400948.80	4854535.97
516	400794.79	4854650.62	577	400950.45	4854533.29
517	400798.61	4854648.99	578	400950.53	4854532.03
518	400799.95	4854647.84	579	400951.25	4854531.59
519	400800.79	4854646.81	580	400954.61	4854529.30
520	400801.85	4854644.17	581	400959.51	4854529.63
521	400803.49	4854641.31	582	400961.15	4854527.79
522	400805.27	4854642.37	583	400964.43	4854520.15
523	400806.18	4854641.11	584	400968.30	4854515.94
524	400807.68	4854638.07	585	400971.13	4854511.99
525	400809.08	4854627.25	586	400972.22	4854508.85
526	400811.27	4854636.39	587	400975.46	4854504.68
527	400812.77	4854635.41	588	400978.10	4854499.53
528	400813.75	4854634.03	589	400981.02	4854494.89
529	400815.46	4854630.50	590	400982.44	4854491.25
530	400823.85	4854623.94	591	400982.99	4854489.41
531	400827.03	4854624.41	592	400987.39	4854482.80
532	400829.64	4854621.83	593	400997.65	4854482.46
533	400831.73	4854621.99	594	400989.62	4854481.47
534	400833.87	4854618.63	595	400990.92	4854479.65
535	400838.47	4854615.89	596	400993.29	4854475.70
536	400840.49	4854612.79	597	400993.71	4854472.85
537	400850.80	4854606.57	598	400997.51	4854473.72
538	400852.58	4854606.32	599	400999.65	4854473.31
539	400854.76	4854605.29	600	401001.59	4854472.33
540	400856.21	4854603.38	601	401002.99	4854470.55
541	400856.26	4854603.27	602	401003.74	4854468.50
542	400869.14	4854595.49	603	401003.76	4854466.98
543	400869.90	4854595.14	604	401004.22	4854466.33
544	400870.27	4854594.81	605	401007.75	4854464.13
545	400875.30	4854591.77	606	401011.46	4854460.58
546	400875.65	4854591.70	607	401012.77	4854458.78
547	400879.52	4854589.21	608	401027.26	4854449.89
548	400883.54	4854587.84	609	401027.85	4854449.59
549	400888.49	4854586.23	610	401029.43	4854447.93
550	400894.49	4854581.40	611	401030.81	4854438.52
551	400898.81	4854578.42	612	401046.16	4854432.82
552	400901.06	4854575.08	613	401046.34	4854432.78
553	400905.17	4854571.03	614	401047.80	4854431.99
554	400905.38	4854571.79	615	401048.90	4854431.00
555	400907.26	4854571.73	616	401050.90	4854428.44
556	400909.45	4854570.95	617	401053.52	4854427.40
557	400911.06	4854569.66	618	401057.16	4854426.52
558	400913.58	4854565.94	619	401058.45	4854425.25
559	400917.57	4854562.98	620	401060.09	4854422.69
560	400920.83	4854560.71			

KATASTARSKI PLAN
K.O. KORNATI
MJERILO 1:4000

KAZALO:

- granica katastarske općine
- granica katastarske čestice prenesena sa kat.plana
- 1072 broj katastarske čestice
- linija 6m udaljena od linije SVVV-a
- prijedlog granice pomorskog dobra
- o1 lomna točka

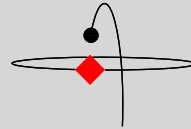

"GEODEZIJA" D.O.O.
OIB: 03698722831
a.Kralja Zvonimira 42, Šibenik
t.00385 (0)22 33 00 23 f. 00385 (0)22 31 02 32
e. geodezija@geodezija.hr
www.geodezija.hr

VRSTA POSLA :	GEODETSKA SITUACIJA LIST 3 + DOF M 1:1000		
PREDMET :	Geodetska situacija za određivanje granice pomorskog dobra		
NARUČITELJ :	ŠKŽ, Upravni odjel za pomorstvo, promet, otočni i područni razvoj	OIB:	99395814920
KAT. OPĆINA :	Kornati		
LOKACIJA :	Bile lučice - uvala Kravljadica	INTERNA OZNAKA:	2024-193
IZRADILI :	Božidar Čulav, mag.ing.geod.		
DATUM :	kolovoz, 2026. godine		
NAPOMENA :			