


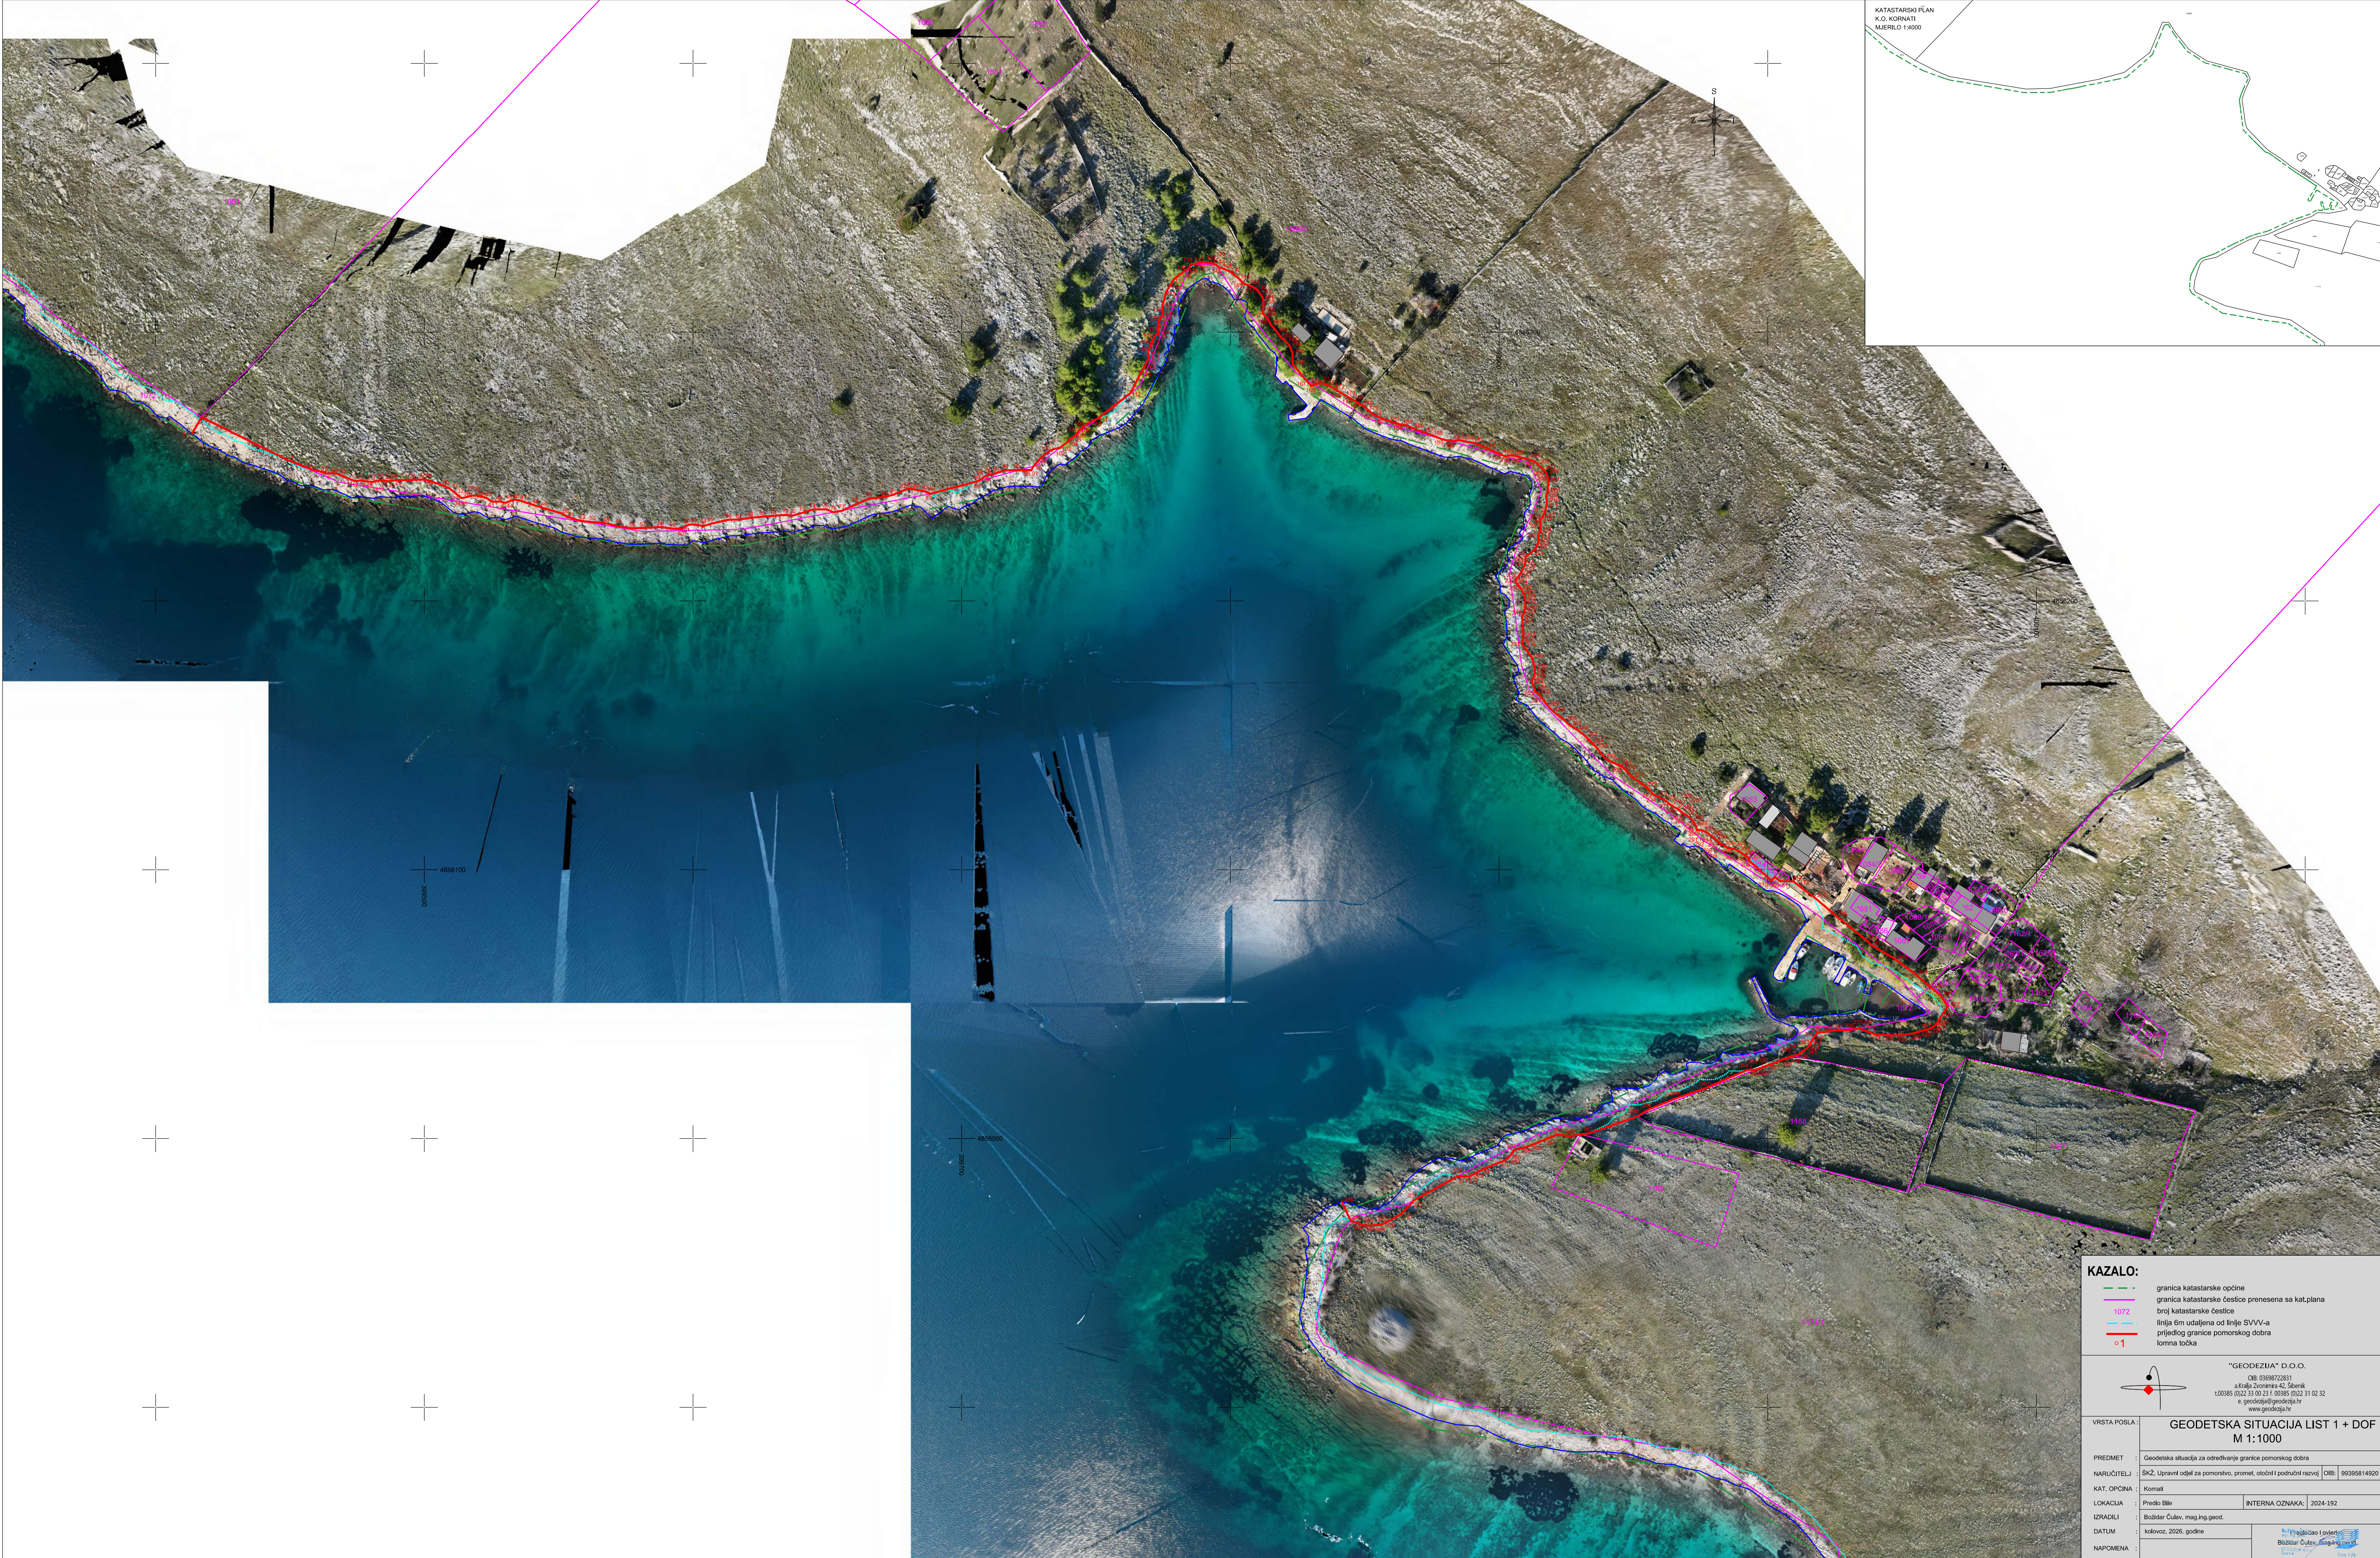

KAZALO:	
	granica katastarske općine
	granica katastarske čestice prenesena sa kat.plana
	broj katastarske čestice
	linija 6m udaljena od linije SVVV-a
	prijedlog granice pomorskog dobra
	loma točka

“GEODEZIJA” D.O.O. OIB: 03698722831 a/kao: Zorimira 42, Šibenik t: 00385 (0)22 33 00 21 f: 00385 (0)22 31 02 32 e: geodezija@geodezija.hr www.geodezija.hr	
VRSTA POSLA:	GEODETSKA SITUACIJA LIST 1 + DOF M 1:1000
PREDMET:	Geodetska situacija za određivanje granice pomorskog dobra
NARUČITELJ:	SKZ, Upravni odjel za pomorstvo, promet, otočni i područni razvoj OIB: 95395614920
KAT. OPĆINA:	Kornati
LOKACIJA:	Prečko Bile
IZRADILJ:	Božidar Čulev, mag.ing.geod.
DATUM:	kolovoz, 2026. godine
NAPOMENA:	