



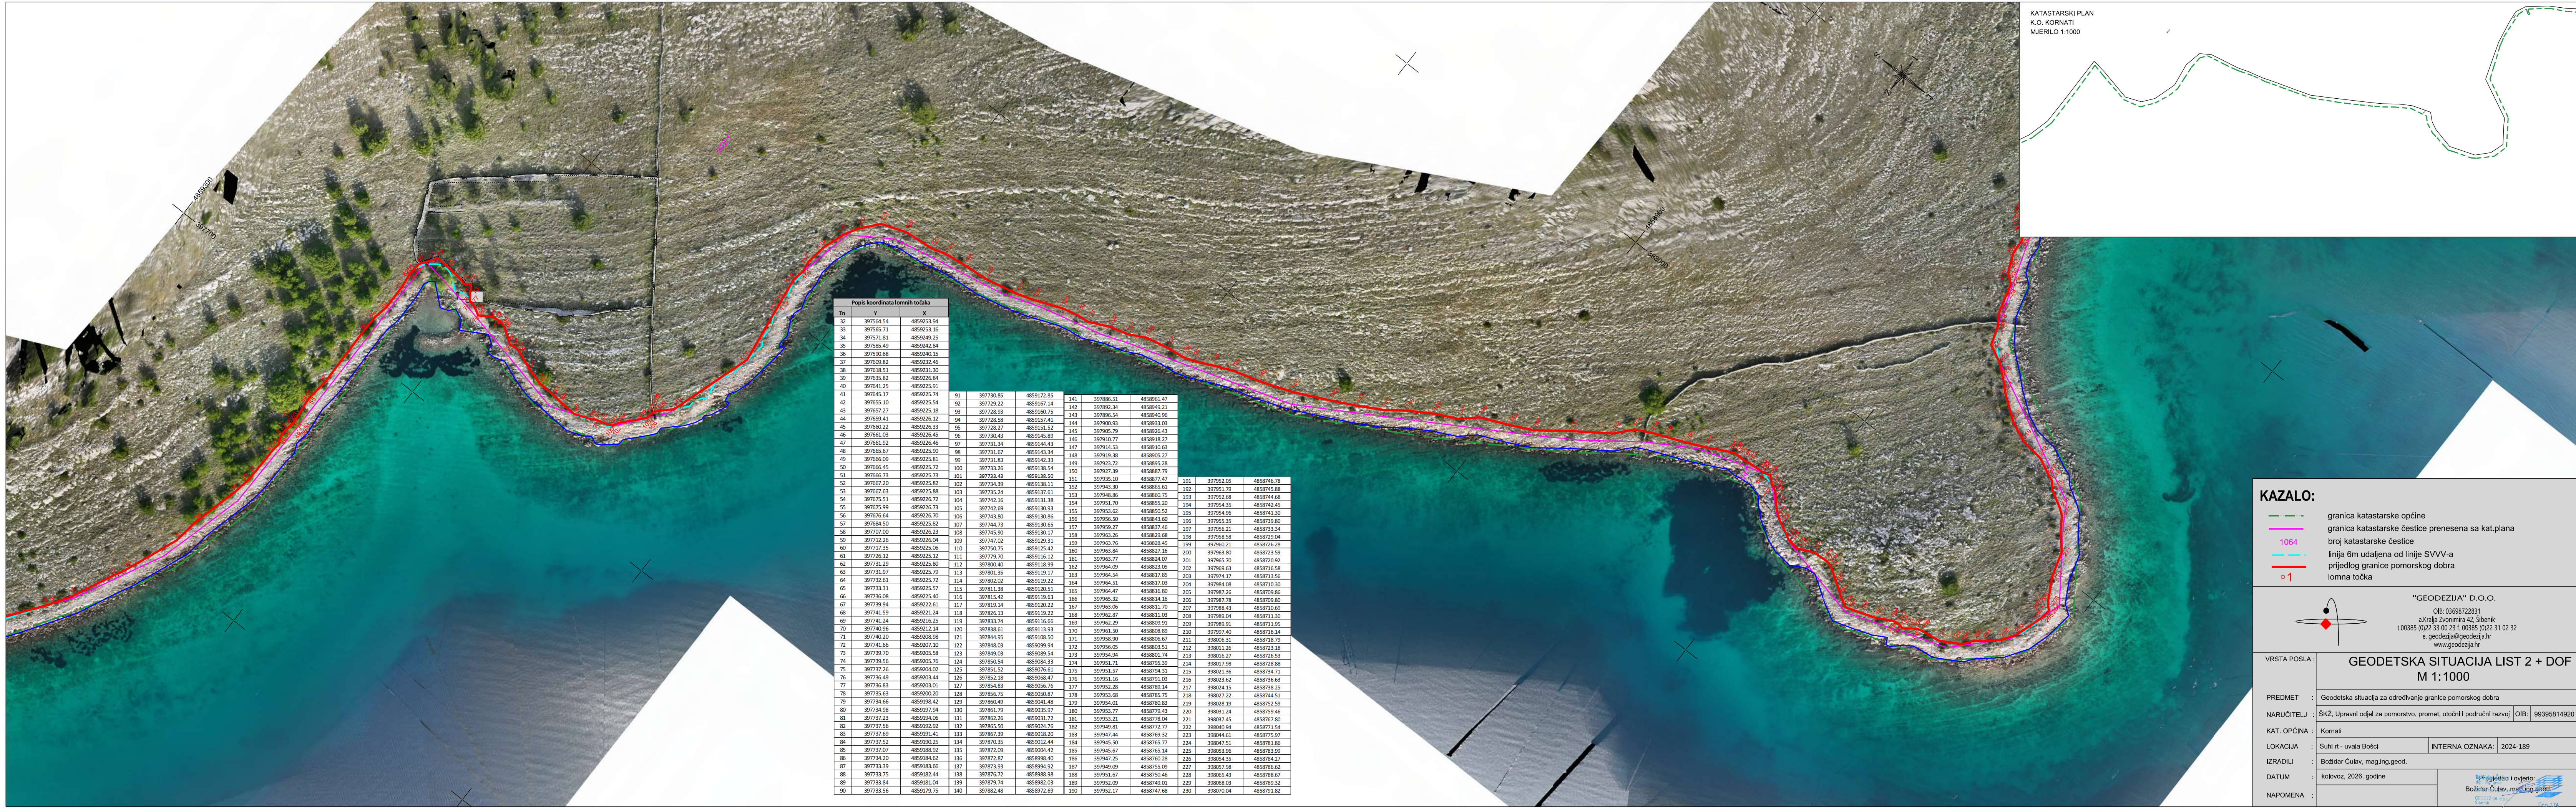

KAZALO:

- granica katastarske općine
- granica katastarske čestice prenesena sa kat.plana
- broj katastarske čestice
- linija 6m udaljena od linije SVVV-a
- prijedlog granice pomorskog dobra
- lomna točka

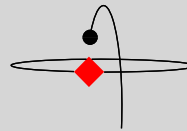

"GEODEZIJA" D.O.O.
OIB: 03698722831
a.Kralja Zvonimira 42, Šibenik
t.00385 (0)22 33 00 23 f. 00385 (0)22 31 02 32
e. geodezija@geodezija.hr
www.geodezija.hr

VRSTA POSLA :	GEODETSKA SITUACIJA LIST 2 + DOF M 1:1000		
PREDMET :	Geodetska situacija za određivanje granice pomorskog dobra		
NARUČITELJ :	ŠKŽ, Upravni odjel za pomorstvo, promet, otočni i područni razvoj	OIB:	99395814920
KAT. OPĆINA :	Kornati		
LOKACIJA :	Suhi rt - uvala Bošći	INTERNA OZNAKA:	2024-189
IZRADILI :	Božidar Čulav, mag.ing.geod.		
DATUM :	kolovoz, 2026. godine		
NAPOMENA :	Projektirao i ovjerio: Božidar Čulav, mag.ing.geod.		