



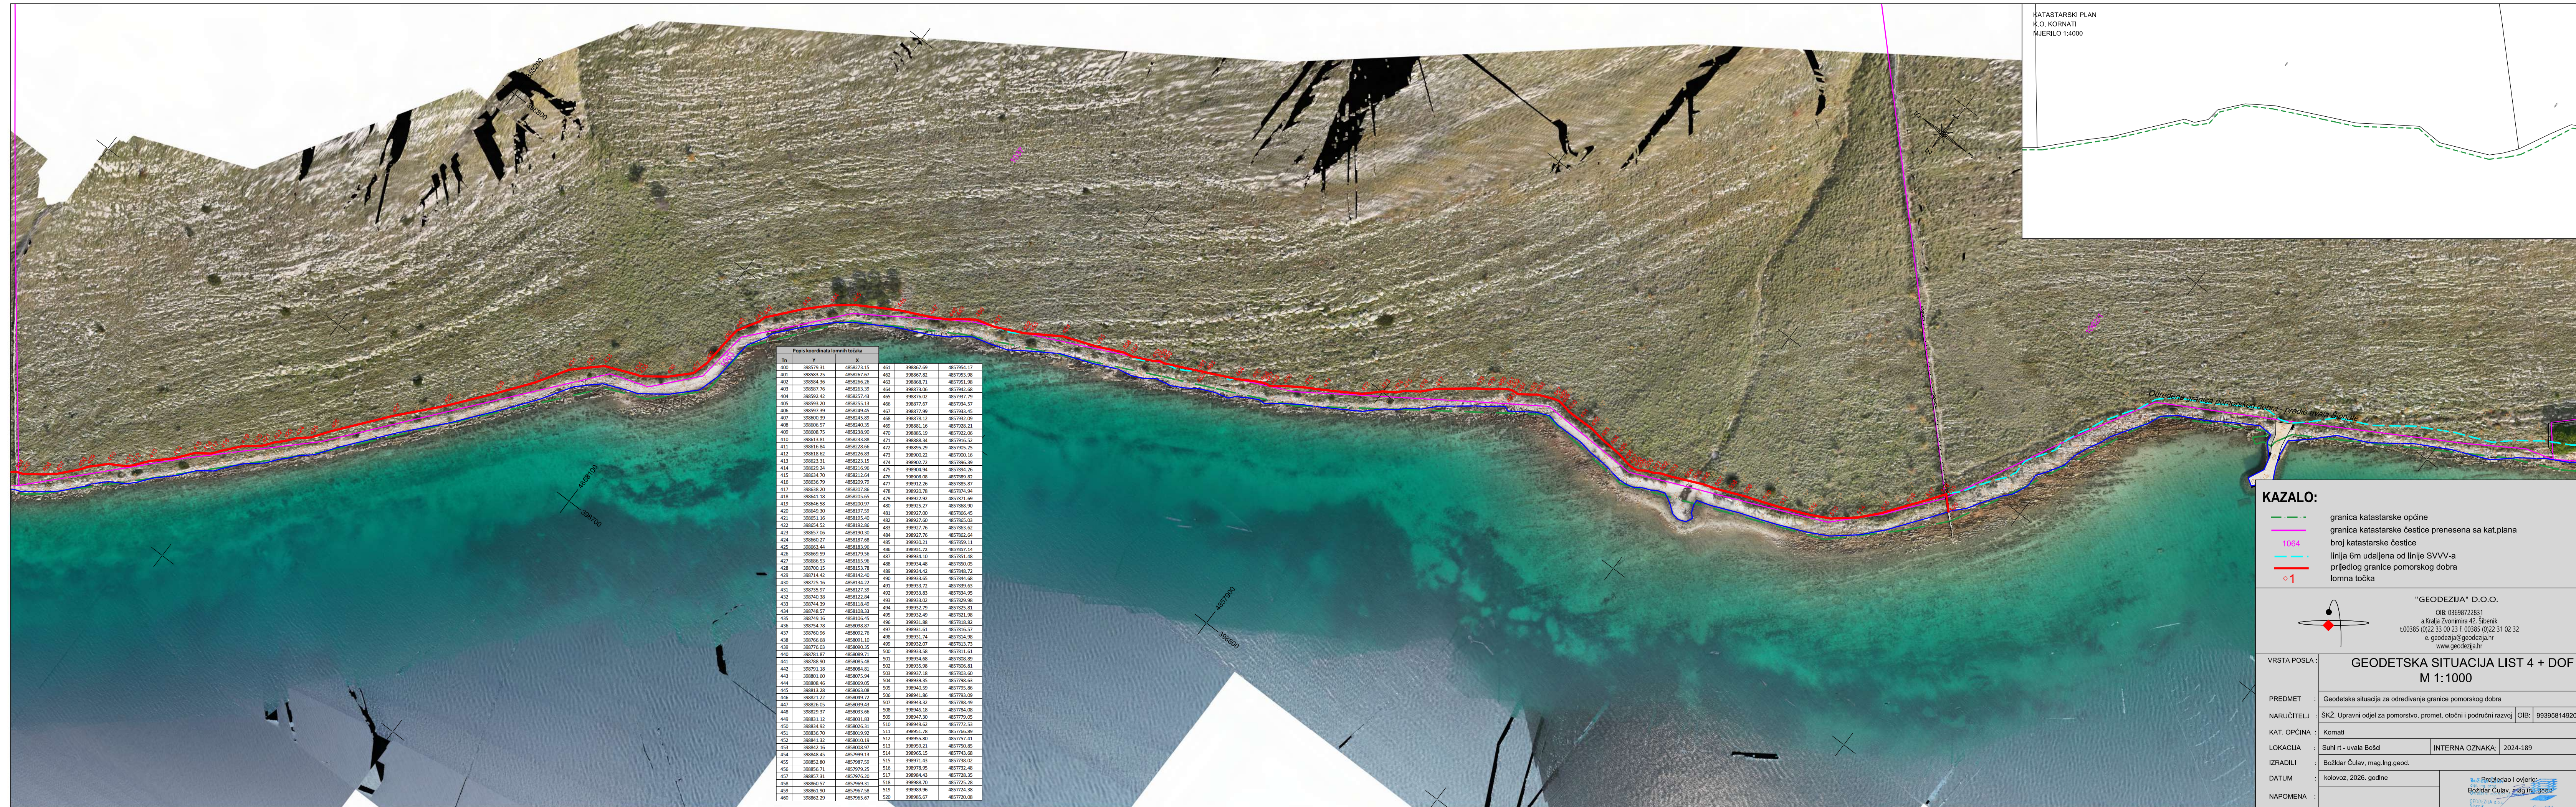

KATASTARSKI PLAN
K.O. KORNATI
MJERILO 1:4000

KAZALO:

- — — granica katastarske općine
- granica katastarske čestice prenesena sa kat.plana
- 1064 broj katastarske čestice
- linija 6m udaljena od linije SVVV-a
- prijedlog granice pomorskog dobra
- o1 lomna točka

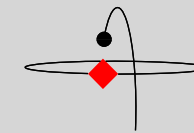

"GEODEZIJA" D.O.O.

OIB: 03698722831
a.Kralja Zvonimira 42, Šibenik
t.00385 (0)22 33 00 23 f. 00385 (0)22 31 02 32
e. geodezija@geodezija.hr
www.geodezija.hr

VRSTA POSLA :	GEODETSKA SITUACIJA LIST 4 + DOF M 1:1000
---------------	--

PREDMET :	Geodetska situacija za određivanje granice pomorskog dobra		
NARUČITELJ :	ŠKŽ, Upravni odjel za pomorstvo, promet, otočni i područni razvoj	OIB:	99395814920

KAT. OPĆINA : Kornati

LOKACIJA :	Suhi rt - uvala Bošci	INTERNA OZNAKA:	2024-189
------------	-----------------------	-----------------	----------

IZRADILI	: Božidar Čulav, mag.ing.geod.
----------	--------------------------------

DATUM	:	kolovoz, 2026. godine	Prebudio i ovjerio:
-------	---	-----------------------	---------------------

NAROMENA		Božidar Culav, mag.in. i econ.
----------	--	--------------------------------

GEODEZIJA d.o.o.
Sibenski