



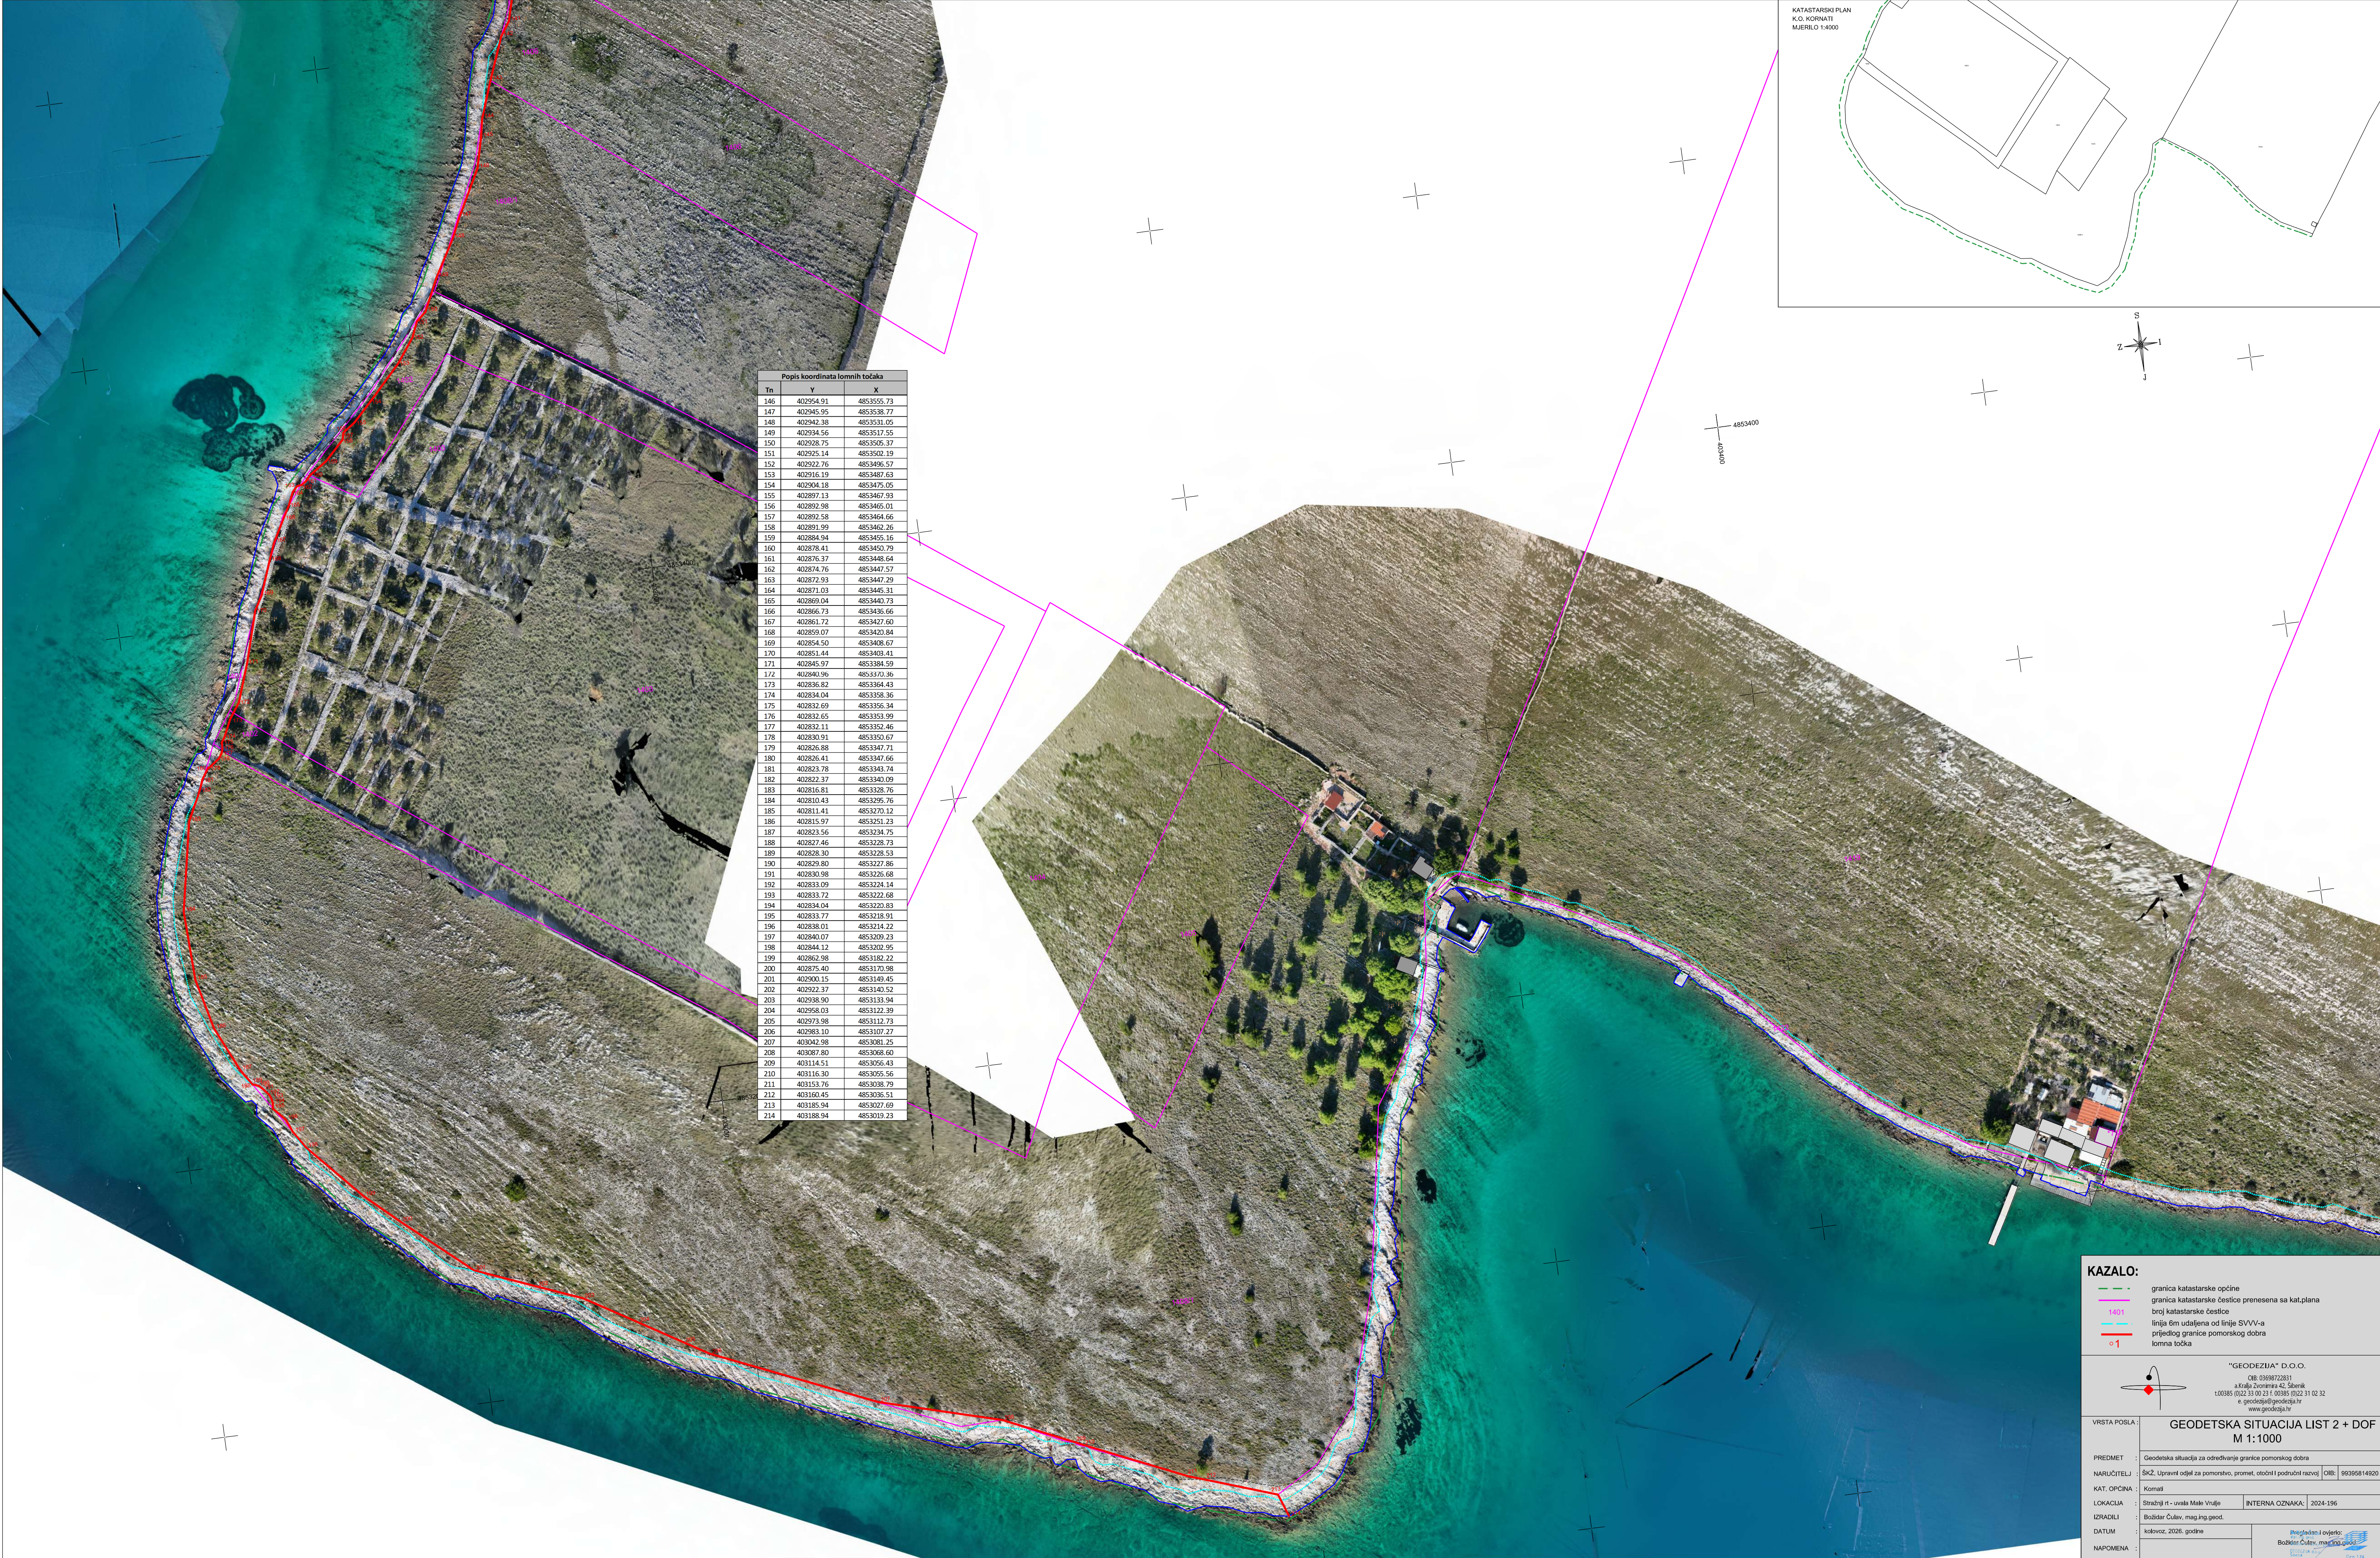


Popis koordinata lomnih točaka		
Tn	Y	X
146	402954.91	4853555.73
147	402945.95	4853538.77
148	402942.98	4853531.05
149	402934.56	4853517.55
150	402928.75	4853505.37
151	402925.14	4853502.19
152	402922.76	4853496.57
153	402916.19	4853487.63
154	402904.18	4853475.05
155	402897.13	4853467.93
156	402892.98	4853465.01
157	402892.58	4853464.66
158	402891.99	4853462.26
159	402884.84	4853455.16
160	402878.41	4853452.79
161	402876.37	4853448.64
162	402874.76	4853447.57
163	402872.93	4853447.29
164	402871.03	4853445.31
165	402869.04	4853440.73
166	402866.73	4853436.66
167	402861.72	4853427.60
168	402859.07	4853420.84
169	402854.50	4853408.67
170	402851.44	4853403.41
171	402845.97	4853394.59
172	402840.96	4853370.36
173	402836.82	4853364.43
174	402834.04	4853358.36
175	402832.69	4853356.34
176	402832.45	4853353.99
177	402832.11	4853352.46
178	402830.91	4853350.67
179	402826.88	4853347.71
180	402826.41	4853347.66
181	402823.78	4853343.74
182	402822.37	4853340.09
183	402816.81	4853328.76
184	402810.43	4853295.76
185	402811.41	4853270.12
186	402815.97	4853251.23
187	402823.56	4853234.75
188	402827.46	4853228.73
189	402828.30	4853228.53
190	402829.80	4853227.86
191	402830.98	4853226.68
192	402833.09	4853224.14
193	402833.72	4853222.68
194	402834.04	4853220.83
195	402833.77	4853218.91
196	402838.01	4853214.22
197	402840.07	4853209.23
198	402844.12	4853202.95
199	402862.98	4853182.22
200	402875.40	4853170.98
201	402900.15	4853149.45
202	402922.37	4853140.52
203	402938.90	4853133.94
204	402958.03	4853122.39
205	402973.98	4853112.73
206	402983.10	4853107.27
207	403042.98	4853081.25
208	403087.80	4853068.60
209	403114.51	4853056.43
210	403116.30	4853055.56
211	403153.76	4853038.79
212	403160.45	4853036.51
213	403185.94	4853027.69
214	403188.94	4853019.23

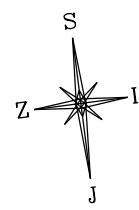

KAZALO:

- granica katastarske općine
- granica katastarske čestice prenesena sa kat.plana
- broj katastarske čestice
- linija 6m udaljena od linije SVV-a
- predlog granice pomorskog dobra
- loma točka

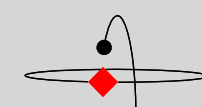

"GEODEZIJA" D.O.O.
OIB: 03698722831
a. Kralja Zvonimira 42, Slavonski
100385, 0022 33 00 21 / 0036 002 31 02 32
e. geodezija@geodezija.hr
www.geodezija.hr

VRSTA POSLA:		GEODETSKA SITUACIJA LIST 2 + DOF	
M 1:1000			
PREDMET:		Geodetska situacija za određivanje granice pomorskog dobra	
NARUČITELJ:		SKZ, Upravni odjel za pomorstvo, promet, otočni i područni razvoj	
KAT. OPĆINA:		Kornati	
LOKACIJA:		Strazići rt - uvala Male Vrdje	
IZRAĐIO:		Božidar Čulav, mag.ing.geod.	
DATUM:		kolovoz, 2026. godine	
NAPOMENA:			