


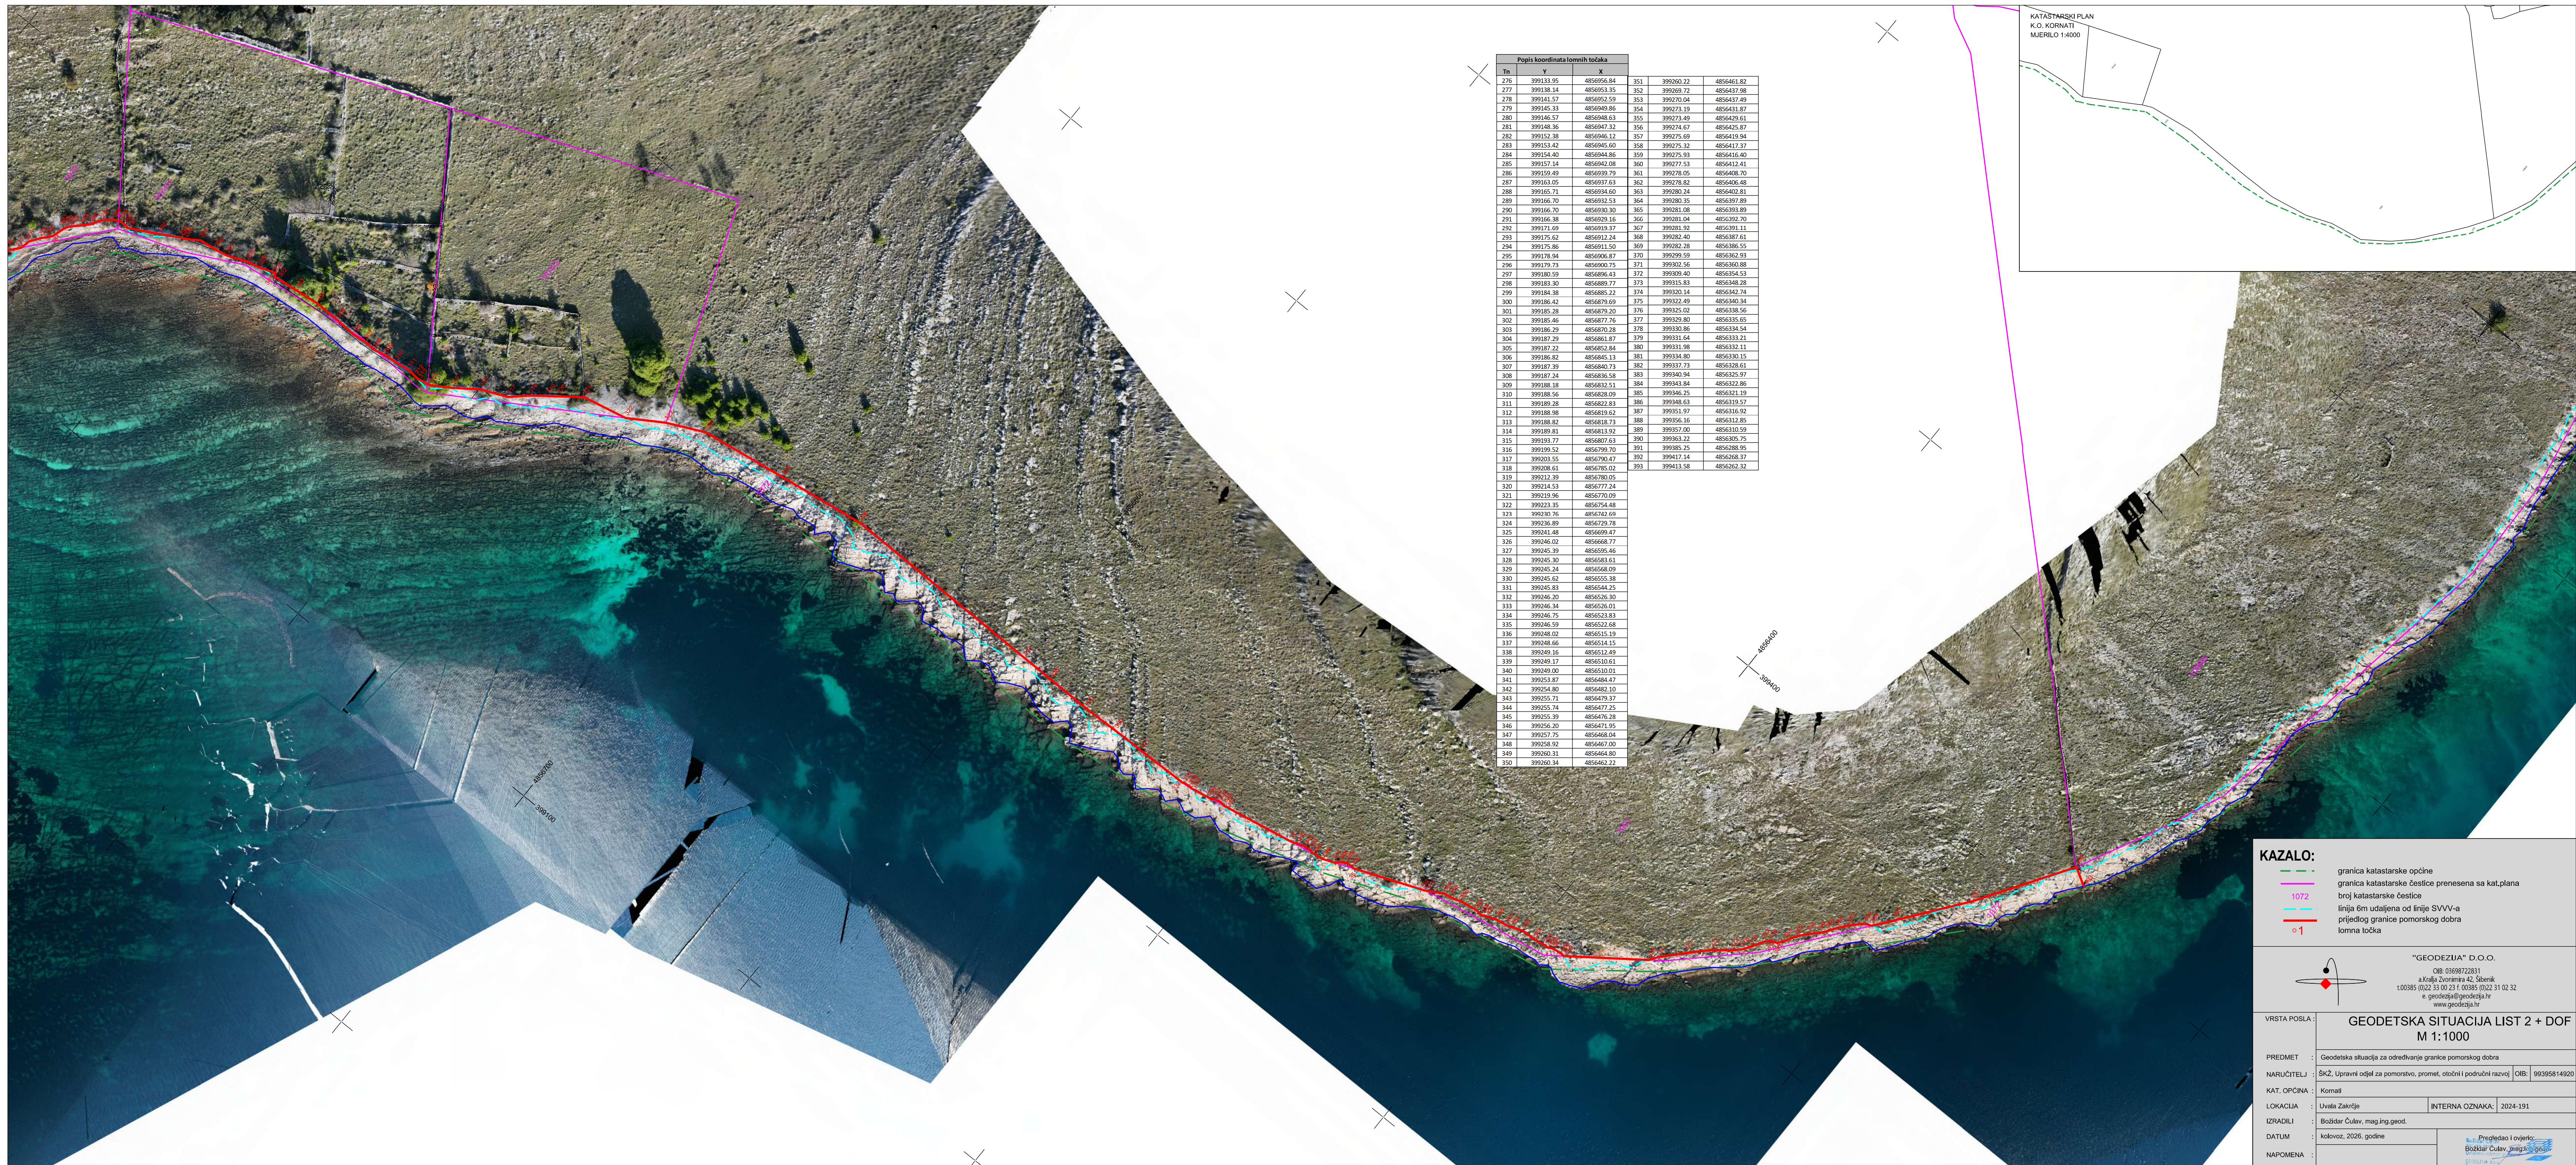


Tn	Y	X			

KATASTARSKI PLAN
K.O. KORNATI
MJERILO 1:4000

KAZALO:

- granica katastarske općine
 — granica katastarske čestice prenesena sa kat.plana
 1072 broj katastarske čestice
 — linija 6m udaljena od linije SVVV-a
 — prijedlog granice pomorskog dobra
 o 1 lomna točka

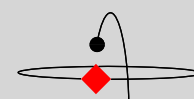

"GEODEZIJA" D.O.O.

OIB: 03698722831
a. Kralja Zvonimira 42, Šibenik
t. 00385 (0)22 33 00 23 f. 00385 (0)22 3
e. geodezija@geodezija.hr
www.geodezija.hr

VRSTA POSLA :

VRSTA POSLA :	GEODETSKA SITUACIJA LIST 2 + DOF M 1:1000
---------------	---

PREDMET	: Geodetska situacija za određivanje granice pomorskog dobra
---------	--

NARUČITELJ :	ŠKŽ, Upravni odjel za pomorstvo, promet, otočni i područni razvoj	OIB:	99395814920
--------------	---	------	-------------

KAT. OPĆINA :	Kornati
---------------	---------

LOKACIJA :	Uvala Zakrčje	INTERNA OZNAKA:	2024-191
------------	---------------	-----------------	----------

IZRADILI	:	Božidar Čulav, mag.ing.geod.
----------	---	------------------------------

DATUM	: kolovoz, 2026. godine	Pregledao i ovjerio:
-------	-------------------------	----------------------

------------	---